



Proiect de **HOTARARE nr. 8193/26.03.2019**
privind indreptarea erorii materiale strecurate in cuprinsul HCL nr. 53/28.03.2019

Consiliul Local al comunei Lumina, întrunit în ședință ordinară în data de.....
Având în vedere:- Sentința civilă nr. 281/ 26.02.2019 pronunțată în dosar 4372/ 118/ 2018,
-planul de situație întocmit de SC Topominiera SRL,

În temeiul prevederilor art 129, alin. 1, alin 2 lit „c”, din OUG nr. 57/ 2019 privind Codul Administrativ,

HOTARASTE :

ART.1 Se îndreaptă eroarea materială din anexa la HCL nr. 53/28.03.2019, punctul III, urmând a avea următorul conținut :

„ Se modifică poziția 89 a inventarului domeniului public aprobat cu HCL nr. 225/ 26.10.2011 în sensul diminuării suprafeței din Parcela NST 892 de la 121 375 mp la 92 375 mp., „, conform Planului de situație anexat la prezenta hotărâre de consiliu”.

ART.2 Prezenta hotărâre poate fi contestată potrivit prevederilor Legii contenciosului administrativ nr. 554/2004, cu modificările și completările ulterioare.

ART. 3 Prevederile prezentei hotărâri vor fi comunicate Instituției Prefectului județului Constanta, beneficiarului și aduse la cunoștința publică prin grija secretarului comunei Lumina, județul Constanta .

Initiator,
Primar,

Avizat de legalitate,

Secretar General UAT Lumina
Bratianu Viorel Florin

PLAN DE SITUATIE

Scara 1:2000

Adresa: U.A.T. Lumina, Extravilan Lumina NST 892

Suprafata teren intabulata = 121375 mp


Suprafata teren dupa retragere conform sentintei civile nr. 281/2019 = 92375 mp

* Limitele imobilului au fost indicate de catre proprietar

INVENTAR COORDONATE IMOBIL

Nr. Pct.	Coordonate pct.de contur		Lungimi laturi D(i,i+1)	16	17	18	19	20	21	22	23	24	25	26	27	28	29	30	31																																
	X [m]	Y [m]	
1	325143.742	781896.079	29.782	325065.852	781410.551	4.463	325063.472	781406.776	186.463	324877.010	781406.187	6.923	324877.983	781413.041	48.248	324868.685	781460.385	17.596	324864.706	781477.525	7.191	324863.102	781484.535	9.926	324862.770	781494.455	27.324	324865.390	781521.653	26.765	324870.594	781547.907	27.968	324878.561	781574.716	53.577	324892.683	781626.398	149.017	324937.457	781768.529	8.101	324938.011	781776.611	10.235	324936.730	781786.766	214.964	325004.775	781990.676	168.108
2	325133.845	781867.990	77.134	
3	325108.212	781795.240	13.281	
4	325103.799	781782.714	13.277	
5	325099.387	781770.192	53.043	
6	325081.760	781720.163	52.957	
7	325064.162	781670.215	13.225	
8	325059.767	781657.742	52.848	
9	325042.205	781607.897	13.197	
10	325037.818	781595.450	52.741	
11	325020.293	781545.706	9.277	
12	325017.211	781536.956	4.153	
13	325020.612	781534.573	88.486	
14	325093.078	781483.794	28.369	
15	325094.157	781455.446	53.073	
				S(teren) = 92375 mp	

S.C. TOPO MINIERA S.R.L.
Tehn. Iordache Ionut

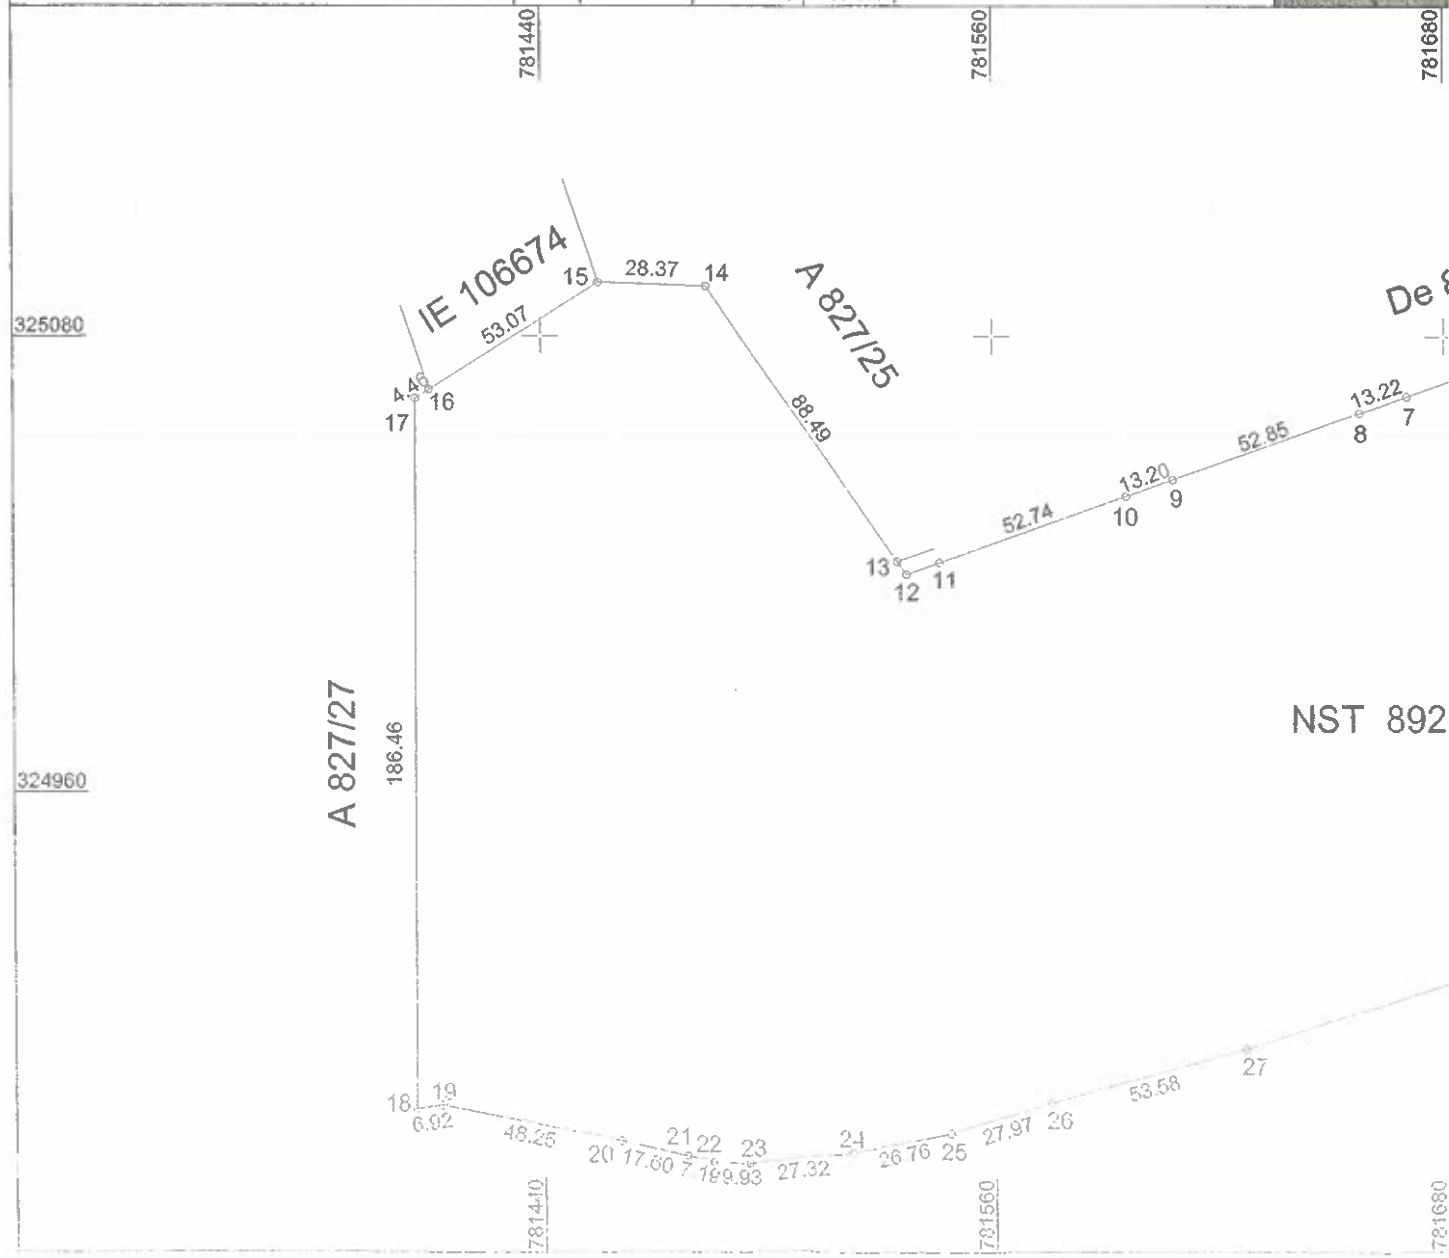



Nr. 8197/26.05.2022

**REFERAT DE APROBARE
LA Proiectul de HOTARARE
privind rectificarea erorii materiale din dispozitivul HCL nr. 53/28.03.2019**

Prin Sentinta civila nr. 281/26.02.2019 pronuntata in dosar 4372/118/2018 instanta a dispus anulara in parte a HCL nr. 225/ 26.10.2011 in ceea ce priveste includerea in domeniul public a terenurilor:

Parcela A 827/ 34 in suprafata de 2 ha

Parcela A 827/ 35 in suprafata de 9000 mp.”

Pentru punerea in aplicare a Sentintei civile mai sus mentionate este necesar, asa cum s-a intocmit lucrarea de specialitate sa se diminueze suprafata de 121 375 mp din Parcela NST 892, urmand ca in domeniul public sa ramana doar suprafata de 92 375 mp, intrucat in prezent in baza de date a Oficiului de Cadastru si Publicitate Imobiliara exista suprapunere intre suprafata de 121 375 si cele doua parcele mentionate mai sus cuprinse in Titlurile de proprietate nr. 52313/1113/28.06.1994 si 52313/1111/28.06.1994.

Prin HCL nr. 53/2019 , punctul III din anexa s-a trecut eronat radierea suprafetei de 121 375 mp din domeniul public.

In vederea punerii in executare a sentintei civile nr. 281/ 26.02.2019 este necesara exprimarea corecta si anume diminuarea suprafetei si nu radierea acesteia.



ROMANIA
JUDETUL CONSTANTA
Unitatea Administrativ Teritoriala COMUNA LUMINA
PRIMARIA COMUNEI LUMINA/ CONSILIUL LOCAL
Str. Mare nr. 170, Lumina, Jud. Constanta, 907175
www.primaria-lumina.ro, contact@primaria-lumina.ro
Tel/Fax: 0241251828, 0241251744



Nr. 800/ 24.05.2021

RAPORT
La Proiect de HOTARARE
privind rectificarea erorii materiale din dispozitivul H.C.L. nr. 53/28.03.2019

Avand in vedere ca in H.C.L. nr. 53/28.03.2019 s-a strecurat o eroare in ceea ce priveste exprimarea in sensul ca in mod corect este necesara diminutia suprafetei si nu radierea acesteia, se impune indreptarea erorii materiale.

Fata de cele de mai sus avizez inscrierea pe ordinea de zi a acestui proiect de hotarare.

Compartiment ADPP
Irizescu Ionelia

ROMÂNIA
TRIBUNALUL CONSTANȚA
STR. TRAIAN NR.31
CONSTANTA
SECȚIA DE CONTENCIOS ADMINISTRATIV ȘI FISCAL

Al. Iocretu

COMUNA LUMINA
JUDET CONSTANTA
INTRARE Nr. 5434
IESIRE
Ziua 03 Luna 04 Anul 2019

Destinatar:
CONSILIUL LOCAL LUMINA
LUMINA, STR MARE, nr. 170, județul
CONSTANȚA

DOSARUL NR. 4372/118/2018

Materia: Contencios administrativ și fiscal
Stadiul procesual al dosarului: Fond
Obiectul dosarului: anulare act administrativ HCL NR
225/26.10.2011
Complet: ca1

**COMUNICARE
HOTARÂRE CIVILĂ**

NR. 281/2019 DIN DATA DE 26 Februarie 2019

Stimată doamnă/Stimate domn,

vă comunicăm, alăturat, copia hotărârii civile nr. 281/2019, pronunțată la data de 26 Februarie 2019, de către TRIBUNALUL CONSTANȚA SECȚIA DE CONTENCIOS ADMINISTRATIV ȘI FISCAL.



GREFIER

Cod ECLI:RO:TBCTA:2019:017.000281
Dosar nr.4372/118/2018

ROMÂNIA
TRIBUNALUL CONSTANTA
Operator de date cu caracter personal nr.8470
SECTIA DE CONTENCIOS ADMINISTRATIV SI FISCAL
Sentinta civila nr. 281
Sedinta publica din data de 26.02.2019
Completul compus din :
Presedinte : Dumitru-Radu Comsa
Grefier : Elena Neagoe

Pe rol fiind solutionarea cauzei in contencios administrativ si fiscal având ca obiect – *anulare act administrativ*, actiune formulata de reclamanta Bratosin Maria, având CNP2400717135937, domiciliată in com.Mihail Kogălniceanu, sat Sibioara, jud.Constanța și cu domiciliul procesual ales in Constanța, str.Alexandru cel Bun, nr.60, jud.Constanța, la SCA Frangeti, Popescu & Grigore, in contradictoriu cu paratul Consiliul Local Lumina, cu sediul in com.Lumina, str.Mare, nr.170, jud.Constanța.

La apelul nominal, făcut în ședință publică, se prezintă pentru reclamantă av.Frangeti Alexandra, conform împuternicirii avocațiale depusă la dosar, lipsă fiind pârâtul.

Procedura de citare este legal îndeplinită, conform disp.art.153 și urm.C.proc.civilă.

S-a făcut referatul cauzei de către grefierul de ședință, care evidențiază părțile, obiectul litigiului, modalitatea de îndeplinire a procedurii de citare și stadiul procesual.

Instanța constată că prin serviciul registratură pârâtul a depus la dosar note de ședință însoțite de înscrisuri.

Instanța reține că pârâtul nu a formulat obiecțiuni la raportul de expertiză.

La interpelarea instanței reprezentantul reclamantei precizează că nici aceasta nu are obiecțiuni la raportul de expertiză efectuat în cauză.

Instanța ia act de poziția procesuală a reclamantei în sensul că nu are obiecțiuni la raportul de expertiză.

La interpelarea instanței reprezentantul reclamantei precizează că nu mai are cereri de formulat, probe de solicitat și nici excepții de invocat.

Instanța ia act de poziția procesuală a reprezentantului reclamantei și în raport de aceasta constată încheiată cercetarea judecătorească, constată cauza în stare de judecată și acordă cuvântul în susținere.

Reprezentantul reclamantei solicită admiterea acțiunii, cu cheltuieli de judecată pe cale separată.

Reprezentantul reclamantei învederează instanței că pârâtul încearcă prezentarea unei alte situații decât cea prezentată de reclamantă și confirmată de înscrisurile de la dosar.

Se solicită a se observa că cele 2 titluri de proprietate poartă parțial același număr, respectiv 52313 din aceeași dată numai că unul este /1111 iar celălalt pe /1113.

De asemenea, reprezentantul reclamantei solicită instanței a analiza certificatul de moștenitor, răspunsul OCPI și răspunsul Prefectului ce se regăsesc la filele 46, 47 din dosar coroborat cu fila 119, din ultimele înscrisuri depuse de către pârâtă, reprezentând fișa de patrimoniu pentru a observa că ceea ce face obiectul prezentei cauze și pentru care reclamanta a solicitat anularea parțială a acestei hotărâri de consiliu local prin care proprietățile constând în 2

Se susține că titlurile de proprietate ale reclamantei sunt valabile, nefiind afectate de vreo măsură de expropriere sau de nulitate, sens în, includerea acestora în domeniul public al Com.Lumina s-a făcut în mod nelegal.

În drept au fost invocate disp.L.nr.554/2004, art.887 C.civil.

Au fost anexate înscrisuri - filele 10-29.

Pârâtul, legal citat, nu a formulat și depus întâmpinare.

Asupra actelor și lucrărilor dosarului:

Procedând la soluționarea cauzei, instanța a administrat la solicitarea părților proba cu înscrisuri iar la solicitarea reclamantei și a probei cu expertiza topografică - filele – 93-98.

Din analizarea înscrisurilor administrate în cauza, se retine că reclamanta:

- în baza Titlului de proprietate nr.52313/1113/28.06.1994 – fila 15, deține în proprietate un teren extravilan în suprafața de 2 ha situat în parcela A827/34;

- în baza Titlului de proprietate nr.52313/1111/28.06.1994 – fila 16 și a Certificatului de mostenitor nr.5/25.01.2011 emis de BNP Toncu Mihaela - fila 17, deține în proprietate un teren extravilan în suprafață de 9000 mp situat în parcela A827/35;

terenuri care, în baza HCL Lumina nr.225/2011 - filele 49-55, au fost incluse în domeniul public al Com.Lumina.

Potrivit art.1 alin.1 din L.nr.554/2004 - „*orice persoană care se consideră vătămată într-un drept al său și într-un interes legitim, de către o autoritate publică, printr-un act administrativ sau prin nesoluționarea în termen legal a unei cereri, se poate adresa instanței de contencios administrativ competente*”.

Art.8 alin.1 din L.nr.554/2004 modificată prevede că – “*Persoana vătămată într-un drept recunoscut de lege sau într-un interes legitim printr-un act administrativ unilateral, nemulțumită de răspunsul primit la plângerea prealabilă sau care nu a primit niciun răspuns în termenul prevăzut la art. 2 alin. (1) lit. h), poate sesiza instanța de contencios administrativ competentă, pentru a solicita anularea în tot sau în parte a actului, repararea pagubei cauzate și, eventual, reparații pentru daune morale. De asemenea, se poate adresa instanței de contencios administrativ și cel care se consideră vătămat într-un drept sau interes legitim al său prin nesoluționarea în termen sau prin refuzul nejustificat de soluționare a unei cereri, precum și prin refuzul de efectuare a unei anumite operațiuni administrative necesare pentru exercitarea sau protejarea dreptului sau interesului legitim*”.

Pe de altă parte potrivit art.2 alin.1 lit.a din L.nr.554/2004 s-a definit ca - “*persoană vătămată - orice persoană titulară a unui drept ori a unui interes legitim, vătămată de o autoritate publică printr-un act administrativ sau prin nesoluționarea în termenul legal a unei cereri; în sensul prezentei legi, sunt asimilate persoanei vătămate și grupul de persoane fizice, fără personalitate juridică, titular al unor drepturi subiective sau interese legitime private, precum și organismele sociale care invocă vătămarea prin actul administrativ atacat fie a unui interes legitim public, fie a drepturilor și intereselor legitime ale unor persoane fizice determinate;*”

Pentru promovarea acțiunii în contencios administrativ reclamantul trebuie să fie beneficiarul unui drept subiectiv ori să aibă un interes legitim pe care autoritatea publică pârâtă are obligația să-l respecte, cerințe impuse de art.1 din L.nr.554/2004.

Condiția vătămării unui drept ori interes recunoscut de lege este strâns legată de faptul că această vătămare trebuie să rezulte dintr-un act administrativ sau din refuzul nejustificat al unei autorități publice de a rezolva o cerere a reclamantului privitoare la un drept sau interes recunoscut de lege, ori de nerezolvarea în termenul legal.

În raport de materialul probator administrat, se reține că Instituția Prefectului - Județul Constanta, prin Comisia Județeană pentru Stabilirea dreptului de proprietate asupra terenurilor



HOTĂRÂREA Nr. 225/26.10.2011

Privind modificarea și completarea inventarului bunurilor care alcatuiesc domeniul public al Comunei Lumina

Consiliul Local al comunei Lumina, întrunit în ședință ordinară de lucru din data de 26.10.2011-

Având în vedere:

- Expunerea de motive și Proiectul de hotărâre inițiat de Primar, Chiru Dumitru
- Raportul comisiei nr. 1
- Raportul comisiei nr. 2
- Raportul comisiei nr. 3
- Referatul compartimentului urbanism

Având în vedere prevederile art. 21 din Legea 213/1998 privind proprietatea publică și regimul acesteia, cu modificările și completările ulterioare, precum și Hotărârile Guvernului nr. 548/1999 privind aprobarea normelor tehnice pentru întocmirea inventarului bunurilor care alcatuiesc domeniul public al comunelor, orașelor, municipiilor, județelor, art. 462, 468, 471, 475, 480-482, 485-487, 517, 644, 942-943, 945, 947, 962-964, 1294-1296, 1303-1306, 1310-1312-1315, 1336, 1361, 1846 și următoarele Cod Civil, art. 119-124 din Legea 215/2001 privind administrația publică locală, cu modificările și completările ulterioare

În conformitate cu prevederile art. 119-120 din Constituția României

În temeiul prevederilor art. 36 alin 1 alin.2 lit. c, alin 9 și art. 45 alin 3 din Legea 215/2001 privind administrația publică locală, cu modificările și completările ulterioare

HOTĂREȘTE

Art.1. Se aproba modificarea, completarea și actualizarea inventarului domeniului public al comunei Lumina.

Inventarul bunurilor este prevăzut în anexa care face parte integrantă din prezenta.

Art. 2 Secretarul comunei Lumina va comunica prezenta hotărâre autorităților, instituțiilor și persoanelor interesate.

Hotărârea a fost adoptată cu 15(cincisprezece) voturi "pentru", nici un vot "contra" nici o "abținere" din totalul de 15(cincisprezece) consilieri prezenți. Numărul consilierilor în funcție 15 (cincisprezece). Total membrii consiliului 15 (cincisprezece).

PRESEDINTE DE SEDINTA
VOICU CEZAR ILIUTA

CONTRASEMNEAZĂ
SECRETAR
BRATIANU

AVIZAT PENTRU LEGALITATE
SECRETAR
COMUNA LUMINA
BRATIANU VIORTEL FLORIN

INVENTARUL BUNURILOR CARE APARTIN DOMENIULUI PUBLIC
AL COMUNEI LUMINA

Nr. crt.	Codul de clasificare	Denumirea bunului	Sectiunea I : Bunuri imobile			Situatia juridica actuala
			Elemente de identificare	Anul dobandirii sau, dupa caz darit in folosinta	Valoarea de inventar Lei (RON)	
0	1	2	3	4	5	6
1	1.6.2.	Cladire Sc. Veche Lumina	N- proprietate privata S- proprietate privata E- Teren Primarie V- str. Mare Cladire parter. Supr construita=592,39 mp Suprafata =78,30 mp Suprafata=14,90 mp Suprafata=3390 mp	1910 1960 1970(6 suli)	240.239,95	Unitate de invatamant
2.	1.5.12	Magazii		1975	870.48	
3.	1.5.12	Grup sanitar		1975	409.92	
4		Teren aferent		1997	595.789	
5	1.6.3.2	Imprejmuire			22.872,57	
6	1.6.2	Scoala noua	Gard placi azbociment + plasa L= 35 ml N-Str. Sperantei S-str. Pelican E-gradinita noua V-Str. Sperantei Cladire P+1 Supr. constr. =602,34 mp	1971	662.419,16	Unitate de invatamant
7	1.5.12	Magazii si grup sanitar	Suprafata = 88,72 mp Suprafata =25 mp Sc total =113,72 mp	1985	1.743,95 546,62 2.290,57	
8		Teren aferent	Suprafata = 7494 mp		1.317,063	
9	1.6.3.2	Imprejmuire	Gard placi azbociment + plasa L= 848 ml	1985	168.702,29	
10	1.6.2	Cladire Scoala tatară	N- str. Cocorilor S- proprietate privata E- str. Vioarelor V- proprietate privata	1956	27.351,16	Unitate de invatamant

87	Imobil - str. Morii , nr LOT 5 -28328 mp (nr. cad 102971)	N-101 4 S-str. Iasomiei I- str.Morii V- proprietate privata	1361/23.12.2010. P.V. prețare prințese nr. 394/17.01.2011 și protocol nr. 392/17.01.2011 HCL nr.86/2011
88	Teren asferent	Suprafata=28328 mp	
89	Se abroga HCN 39 HCN 918/1 HCN 823/19 HCN 903 HCN 820 HCN 923 HCN 921 HCN 927 HCN 946 NST 830 NST 892	S=26.748 mp S=17.864 mp S=3640 mp S=13.646 mp S=6.165 mp S=9.784 mp S=11.195 mp S=4.487 mp S=6.424 mp S=21.890 mp S=121.375 mp	

**COMISIA SPECIALA PENTRU INTOCMIREA INVENTARULUI BUNURILOR CARE ALCATUIESC
DOMENIUL PUBLIC AL COMUNEI LUMINA**

**PRESEDINTE,
DUMITRU CHIRU**

MEMBRII:

BRATIANU VIOREL FLORIN-Secretar Comuna Lumina

RITCO MONICA DANIELA-Sef Serviciu Buget-Finante

PISLARU VICA-Referent Compartimentu Administratie Publica Locala

SECRETAR COMISIE: MICU-BLANARU VALENTINA Insp. Compartiment Urbanism



HOTĂRÂRE nr. 53 / 28.03.2019

privind însușirea, actualizarea, modificarea și completarea Inventarului bunurilor care alcătuiesc domeniul public al Comunei Lumina

Consiliul Local al comunei Lumina, întrunit în ședința ordinară din data de 28.03.2019,

Având în vedere: - expunerea de motive și Proiectul de hotărâre inițiat de Primar, Ioan Roman, raportul compartimentului de resort și Raportul Comisiilor 1, 2 și 3 de specialitate de la nivelul Consiliului Local;

-Proces verbal de recepție la terminarea lucrărilor nr. 4307/18.03.2019,

-Referatul compartimentului investiții nr. 4731/22.03.2019,

Având în vedere prevederile art. 21 din Legea 213/1998 privind proprietatea publică și regimul juridic al acesteia, cu modificările și completările ulterioare, precum și Hotărârea Guvernului nr. 548/1999 privind aprobarea normelor tehnice pentru întocmirea inventarului bunurilor care alcătuiesc domeniul public al comunelor, orașelor, municipiilor, județelor, prevederile Codului civil, art. 552, Titlul VI, art. 858 și următoarele, prevederile art. 119-124 din Legea 215/2001 privind administrația publică locală, cu modificările și completările ulterioare,

În conformitate cu prevederile art. 119-120 din Constituția României,

În temeiul art. 36, alin. (1) și (2), lit. „c”, alin. (9) și art. 45, alin. (3) din Legea nr. 215/2001 a administrației publice locale, republicată, cu modificările și completările ulterioare,

HOTĂRĂȘTE

Art. 1. Se aprobă însușirea, actualizarea, modificarea și completarea inventarului bunurilor care alcătuiesc domeniul public al Comunei Lumina, conform anexei la prezenta hotărâre de consiliu.

Art. 2. Secretarul comunei Lumina va comunica prezenta hotărâre autorităților, instituțiilor și persoanelor interesate.

Prezenta hotărâre de consiliu a fost adoptată cu 17 voturi „pentru”, - „împotriva” și - abțineri.

În ședința au fost prezenți 17 consilieri locali din 17 în funcție.

Presedinte de ședință

Răsteanu-Claudia Lumina



Avizat pentru legalitate/ Contrasemnează

Secretar,

Bratianu Viorel Florin

I. Se completeaza domeniul public al comunei Lumina cu urmatoarele bunuri - investitii noi:

LISTA BUNURILOR

Extindere retea de distributie apa potabila pe strazile Salciilor, Garii, Crizantemelor,
aleea Crinului, G. Enescu, Mircea cel Batran din sat Lumina, com.Lumina, jud. Constanta

Nr. crt.	Nr. Inventar	Codul de clasificare	Denumirea bunului	Elemente de identificare	Anul dobandirii sau, dupa caz darii in folosinta	Valoarea de inventar		Situatia juridica actuala
						Lei		
1	1.8/150	1.8.6.	Conducta apa str.Salciilor-sat Lumina	conducta -PEHD 110mm, Lungime- 912 m. Hidranti incendiu DN 80mm -10buc. Camin de vane-Cyp3=1buc	2019		237.069,91	Proces Verbal Terminare Lucrari nr. 4307/18.03.2019
2	1.8/80	1.8.6.	Extindere conducta apa str.Mircea cel Batran-sat Lumina	conducta -PEHD 110mm, Lungime- 277m. Hidranti incendiu DN 80mm -4 buc. Camin de vane-Cyp2=1buc	2019		85.227,43	Proces Verbal Terminare Lucrari nr. 4307/18.03.2019
3	1.8/8	1.8.6.	Extindere conducta apa str.Crizantemelor-sat Lumina	conducta -PEHD 110mm. Lungime- 155 m. Hidranti incendiu DN 80mm -2buc. Camin de vane-Cyp1=1buc	2019		44.934,63	Proces Verbal Terminare Lucrari nr. 4307/18.03.2019
4	1.8/139	1.8.6.	Extindere conducta apa str.Crinului-sat Lumina	conducta -PEHD 110mm, Lungime- 126 m. Hidranti incendiu DN 80mm -1 buc	2019		41.262,33	Proces Verbal Terminare Lucrari nr. 4307/18.03.2019
5	1.8/151	1.8.6.	Conducta apa str.Garii-sat Lumina	conducta -PEHD 110mm. Lungime- 232 m. Hidranti incendiu DN 80mm -2 buc	2019		59.115,23	Proces Verbal Terminare Lucrari nr. 4307/18.03.2019
6	1.8/152	1.8.6.	Conducta apa str.G.Enescu-sat Lumina	conducta -PEHD 110mm.Lungime- 14 m	2019		18.041,45	Proces Verbal Terminare Lucrari nr. 4307/18.03.2019

				folosinta	Lei		
1	28	1.6.1.1,	Cimitir ortodox nou Lumina	N - teren Comuna Lumina, S - str. Eternitatii, E- str. Campului, V- parcela A118/160 , Suprafata = 1569 mp	1989	53815.53	Domeniu public, conf. Lege 213/1998 , Administrarea Consiliului Local
2	29	1.6.1.1,	Cimitir ortodox vechi Lumina	N-str. Alunului, A- str. Luceafarului, E- str. Narciselor, V-proprietate privata, Suprafata =8498 mp	1920	32854	Domeniu public, conf. Lege 213/1998 , Administrarea Consiliului Local
3	30	1.6.1.1.	Cimitir turcesc vechi	N-proprietate privata, S - proprietate privata, E-Unitatea militara, V - proprietate privata, Suprafata = 9854	1989	6602,12	Domeniu public, conf. Lege 213/1998 , Administrarea Consiliului Local

Presedinte de sedinta
Rasteanu Claudia Luminita