

Verificator Attestat expert	Numele si titlu profesional (Nume) (Sign.)	Semnatura cont. Lujul nr 10/95	Caruia de calitate cont. Lujul nr 10/95	Referat / experienta nr. /data
SC CONSUL TANT PROIECT & MANAGEMENT SRL Activitate de inginerie si consultanta tehnica Str. Anunghiului, nr. 74C, Constanta J1302202008 RO 18020025 Nr. 014914482 / 07.08.2018 / 5 www.consultant-proiect-management.com				
Numele si prenum Ing Matei Relu		Semnatura 		Denumire proiect: Modernizare strazi comuna Lumina, strazile Berzelor, Rogozului Beneficiar: Comuna Lumina, Jud Constanta
Set Proiect:	Ing Matei Relu	Scara:	1:1000	Nr. proiect:
Proiectat:	Ing Matei Relu	Data:	03 2018	DS 01 1/2018
Verificat:				Faza: P-1 +D/E
				Nr. planșă:
				1,1

Plan de situatie
Strazile Berzelor, Rogozului



Verificator		Numarul si SSN		Inregistrarea		Cadrul de autorizatie	
Atitudine autorizata		produselor (firmelor)		(GPS)		cod. Legal nr. 50/05	
SC CONSULTANT PROJECT & MANAGEMENT SRL				Numele si adresa: CANTONUL A.C. CANTONUL			
Activitati de inginerie si consultanta tehnica				Activitatea de activitate: CANTONUL A.C. CANTONUL			
Str. Anunului nr. 742, Constanta				Cantona: CANTONUL A.C. CANTONUL			
J152320200 RO 1805003				M: 073319553 020204761, e-mail: contact@proiecti...ro			

Numele si adresa: CANTONUL A.C. CANTONUL		Cantona: CANTONUL A.C. CANTONUL	
Activitatea de activitate: CANTONUL A.C. CANTONUL		Cantona: CANTONUL A.C. CANTONUL	

Membrii si preturii		Numarul si adresa: CANTONUL A.C. CANTONUL	
Ing. Mihail Paul		Cantona: CANTONUL A.C. CANTONUL	
Ing. Mihail Paul		Cantona: CANTONUL A.C. CANTONUL	


Data: 03.2016		Numele si adresa: CANTONUL A.C. CANTONUL	
Cantona: CANTONUL A.C. CANTONUL		Cantona: CANTONUL A.C. CANTONUL	

Denumirea proiectului:		Numele si adresa: CANTONUL A.C. CANTONUL	
Modernizarea strand comunelor Lumbina, straziile Bozocanilor, Pogoraniului		Cantona: CANTONUL A.C. CANTONUL	
Proiectat de: Cosmina Lumbina, jrd Cosanentina		Cantona: CANTONUL A.C. CANTONUL	

Regulamentul
DL 61/2006
Pana: PT-05E
Numele:
LD.1


Plan de Incalzire

PROFIL TRANSVERSAL TIP 1
se aplica pe strazile
Berzelor si Rogozului

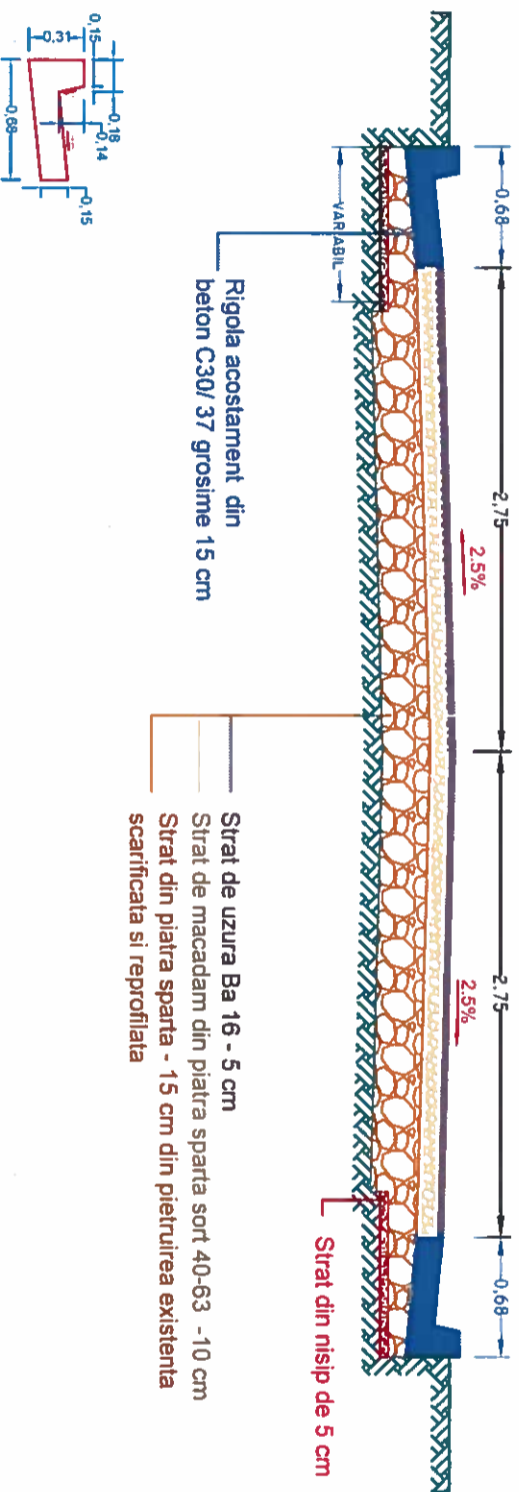

Verificator ATTESTED EXPERT	Numele si titlu profesional (Nume) (Sign)	Semnatura	Camera de calitate conl. Legei nr 109/95	Referat / experienta nr. data	Nr. proiect : DS 01.1/2018 Faza : P.T.+D.E
	SC CONSULTANT PROIECT & MANAGEMENT SRL Activitati de inginerie si consultanta tehnica Str. Anunului, nr. 74C, Constanta J1322202/2008 RO 16020033 Nr. 0734849222/2022/2018				Nr. planşa: tip. 1.1
Seif Proiect:	Numele si prenum	Scara:			
Proiectat:	Ing Matei Relu	1:50			
Verificat:	Ing Matei Relu	Data: 03.2018			
Beneficiar: Comuna Lumina, Jud Constanta					Profil tip





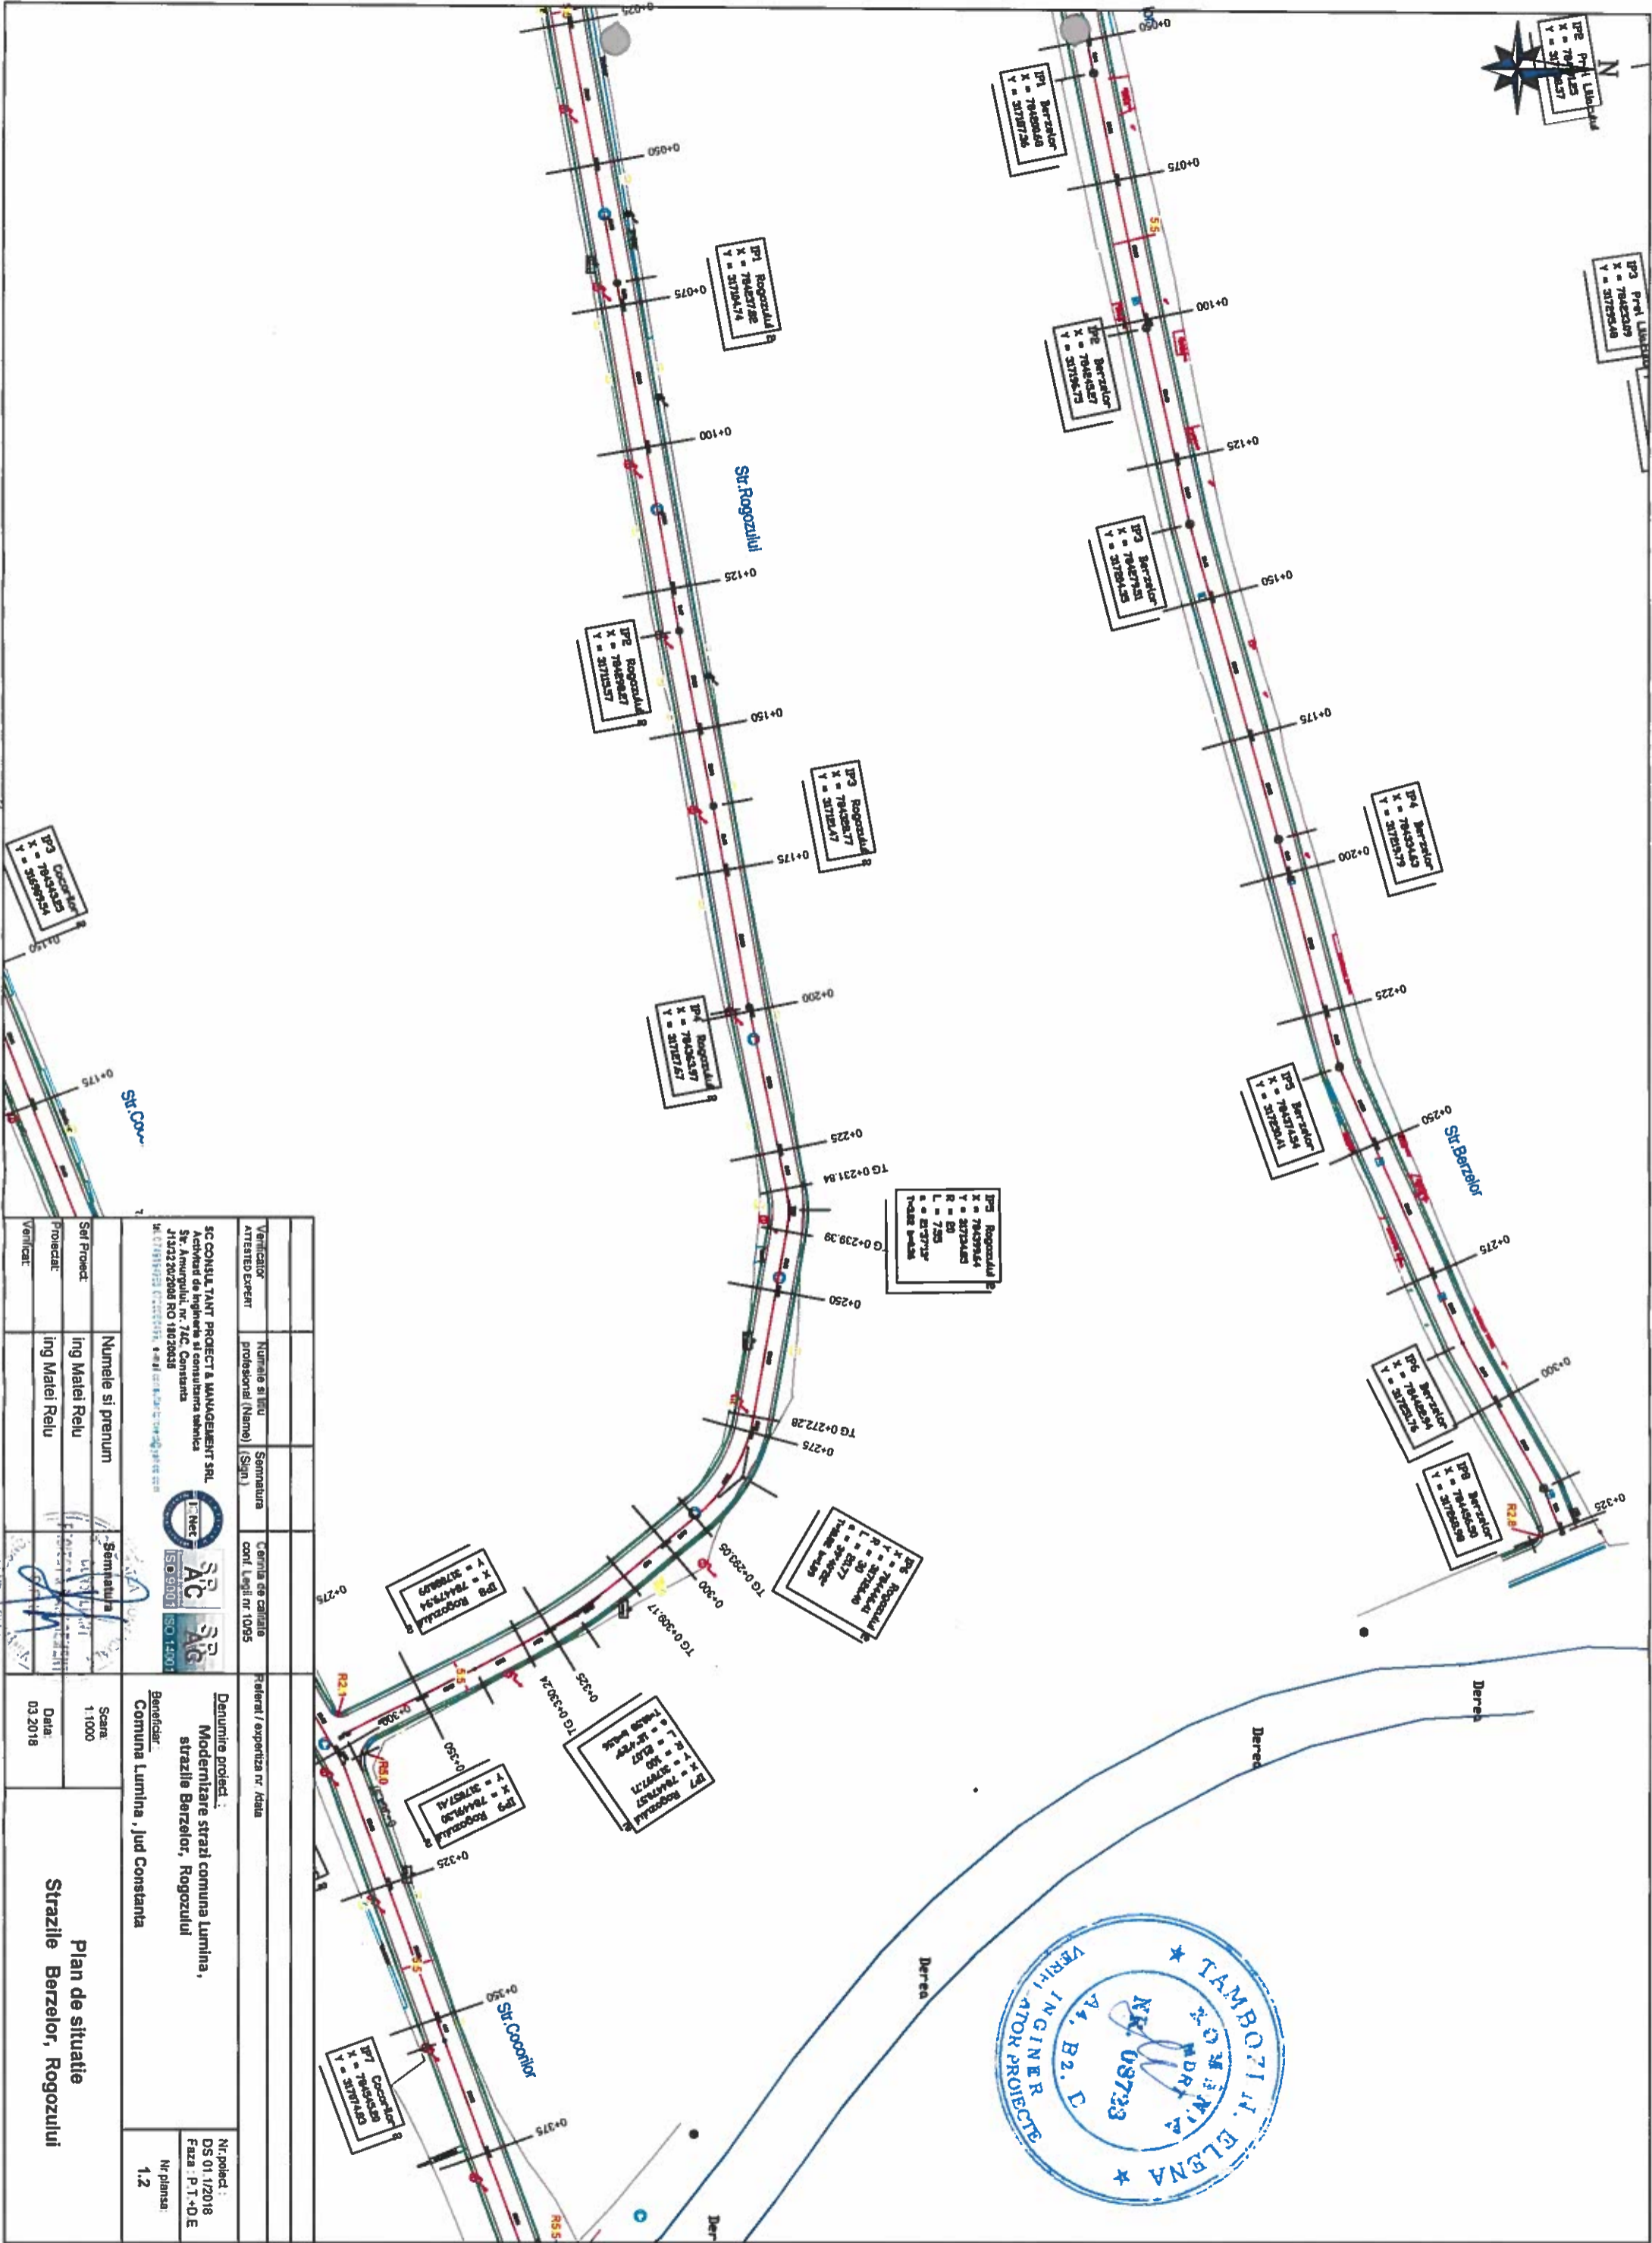

Verificator Attestat expert	Numele si titlu profesional (Nume) (Sign)	Semnatura conf. Legii nr 109/95	Centru de calitate conf. Legii nr 109/95	Federal / expertiza nr. data
Ser Project:	Numele si prenum Ing Matei Relu	Semnatura	ISO 9001 ISO 14001	Denumire proiect: Modernizare strazi comuna Lumina, strazile Berzelor, Rogozului
Proiectat:	Ing Matei Relu			Beneficiar: Comuna Lumina, Jud Constanta
Verificat:				Nr. proiect: DS 01 1/2018 Faza - P-1 +D-E
				Nr planse: 1,2
Plan de situatie Strazile Berzelor, Rogozului				

SC CONSULTANT PROIECT & MANAGEMENT SRL
 Activitate de inginerie si consultanta tehnica
 Str. Anunului, nr. 74C, Constanta
 J1302302008 RO 1602003
 Tel: 0799191929 Fax: 0799191929
 www.consultant.ro



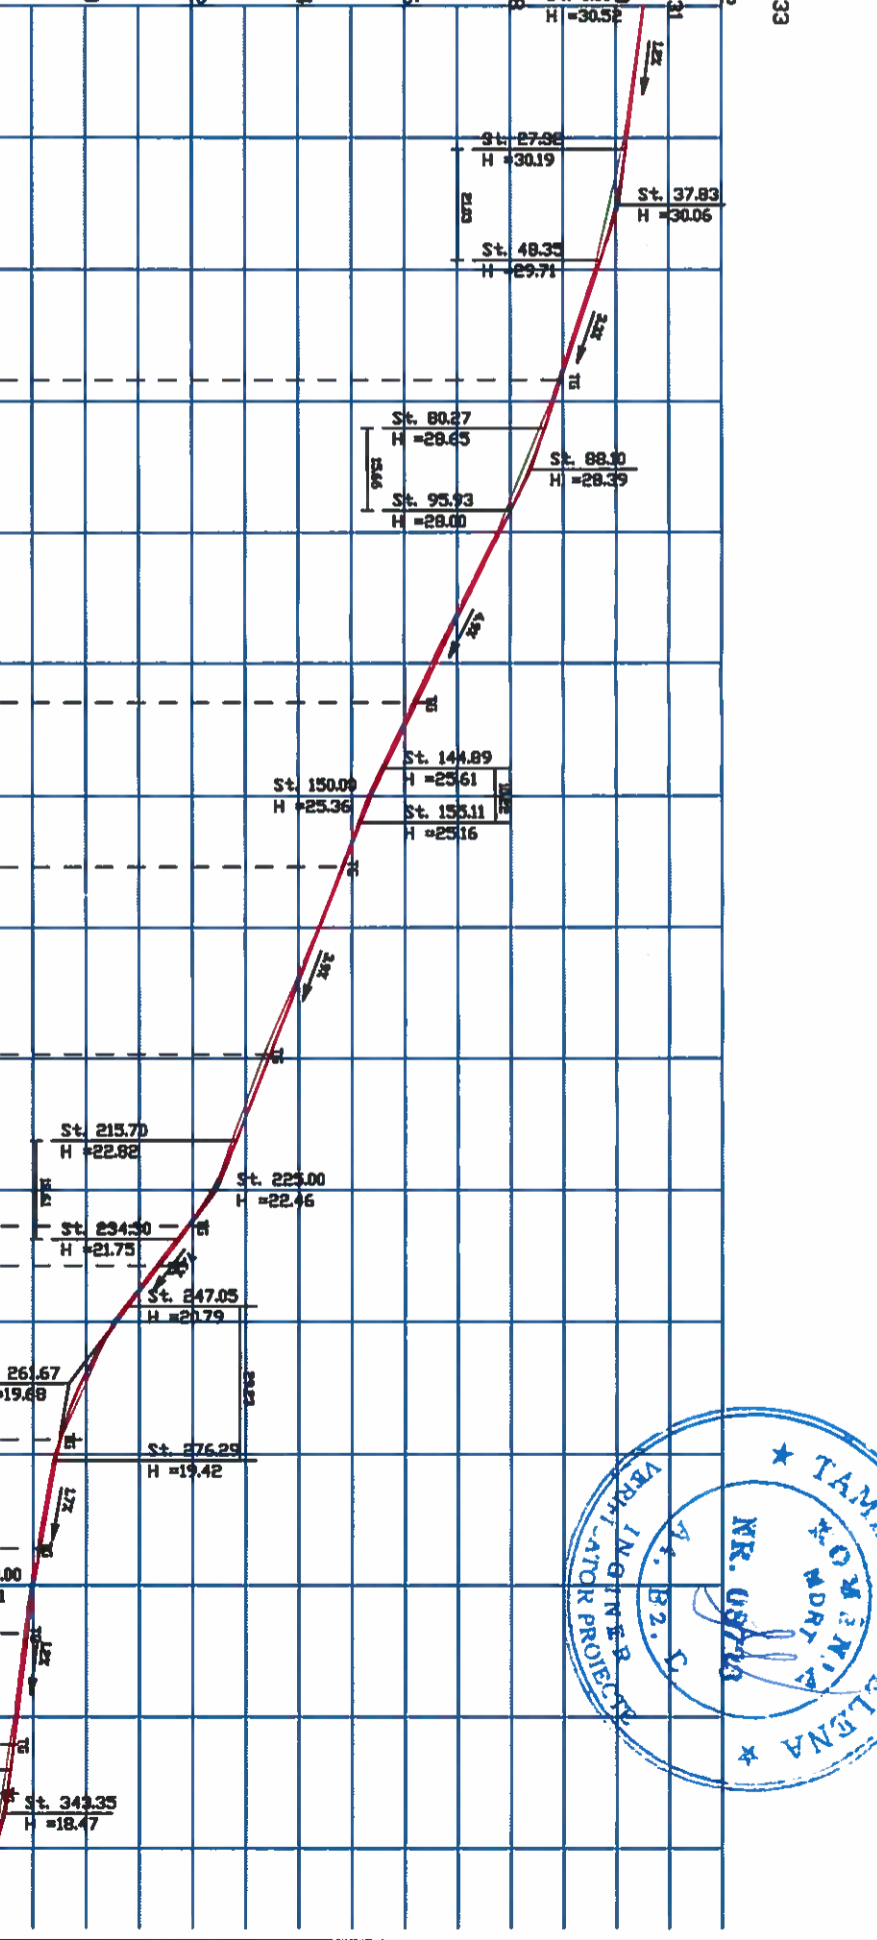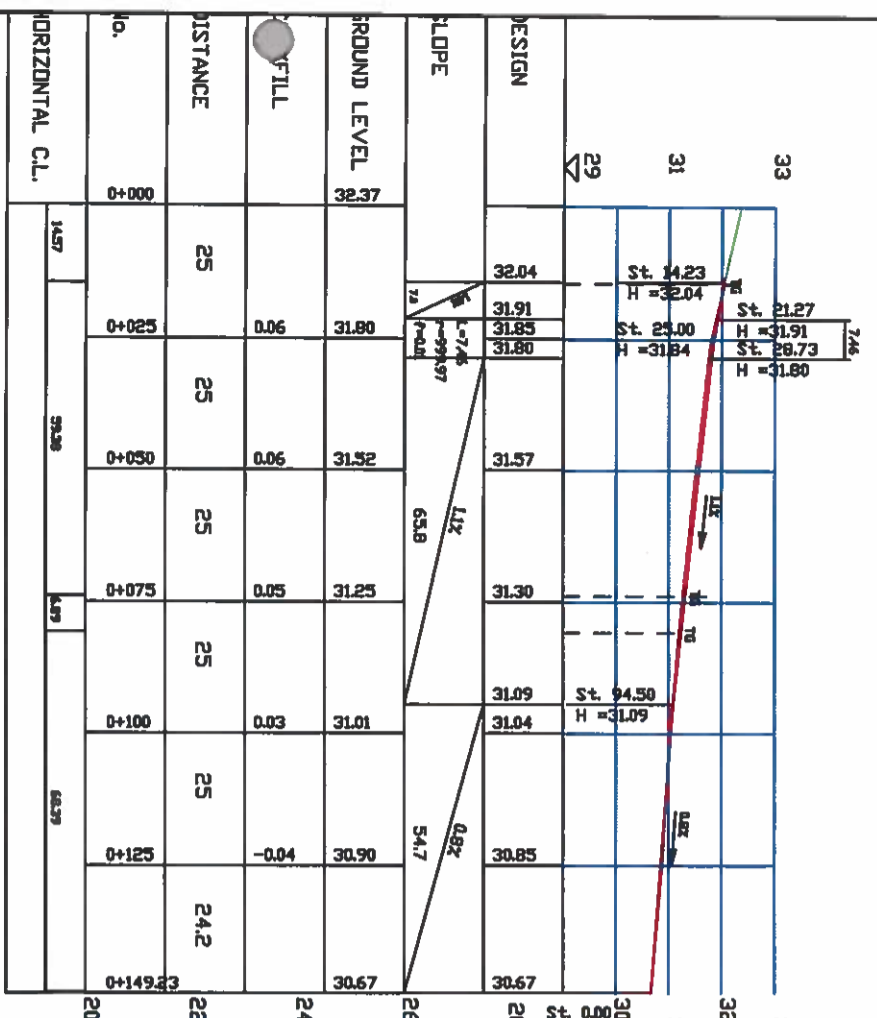

1:100/1:1000

Rogozului 2



Verificator ATTESTED EXPERT	Numele si titlu profesional (Nume) (SIGN)	Semnatura	Caranta de calitate confr. Legii nr 109/95
Proiectant	Numele si prenum Ing Matei Relu	Semnatura	Federal / expertiza nr / data
Verificat	Ing Matei Relu		
<p>SC CONSULTANT PROIECT & MANAGEMENT SRL Arhitect de inginerie si constructii tehnice Str. Armuzului, nr 74C, Constanta J1202202008 RO 4602003 Tel: 0749162281, 0749162282, 0749162283</p>			
<p>Beneficiar: Comuna Lumina, Jud Constanta</p>			
<p>Denumire proiect: Modernizare strazi comuna Lumina, strazile Berzeilor, Rogozului</p>			
<p>Scara: 1:100 1:1000</p>			
<p>Data: 03.2018</p>			
<p>Nr. proiect: DS 01.1/2018 Faza: P.T.+D.E Nr. planșă: 2.1</p>			



Profil longitudinal
Strada Rogozului tr.1,2


1:100/1:1000

Berzelor

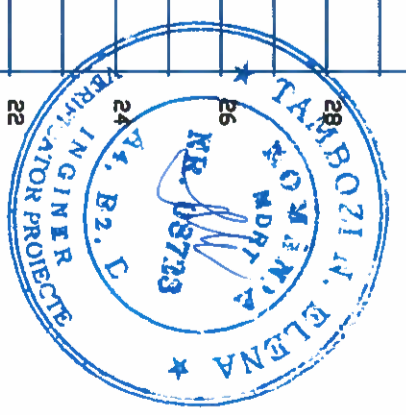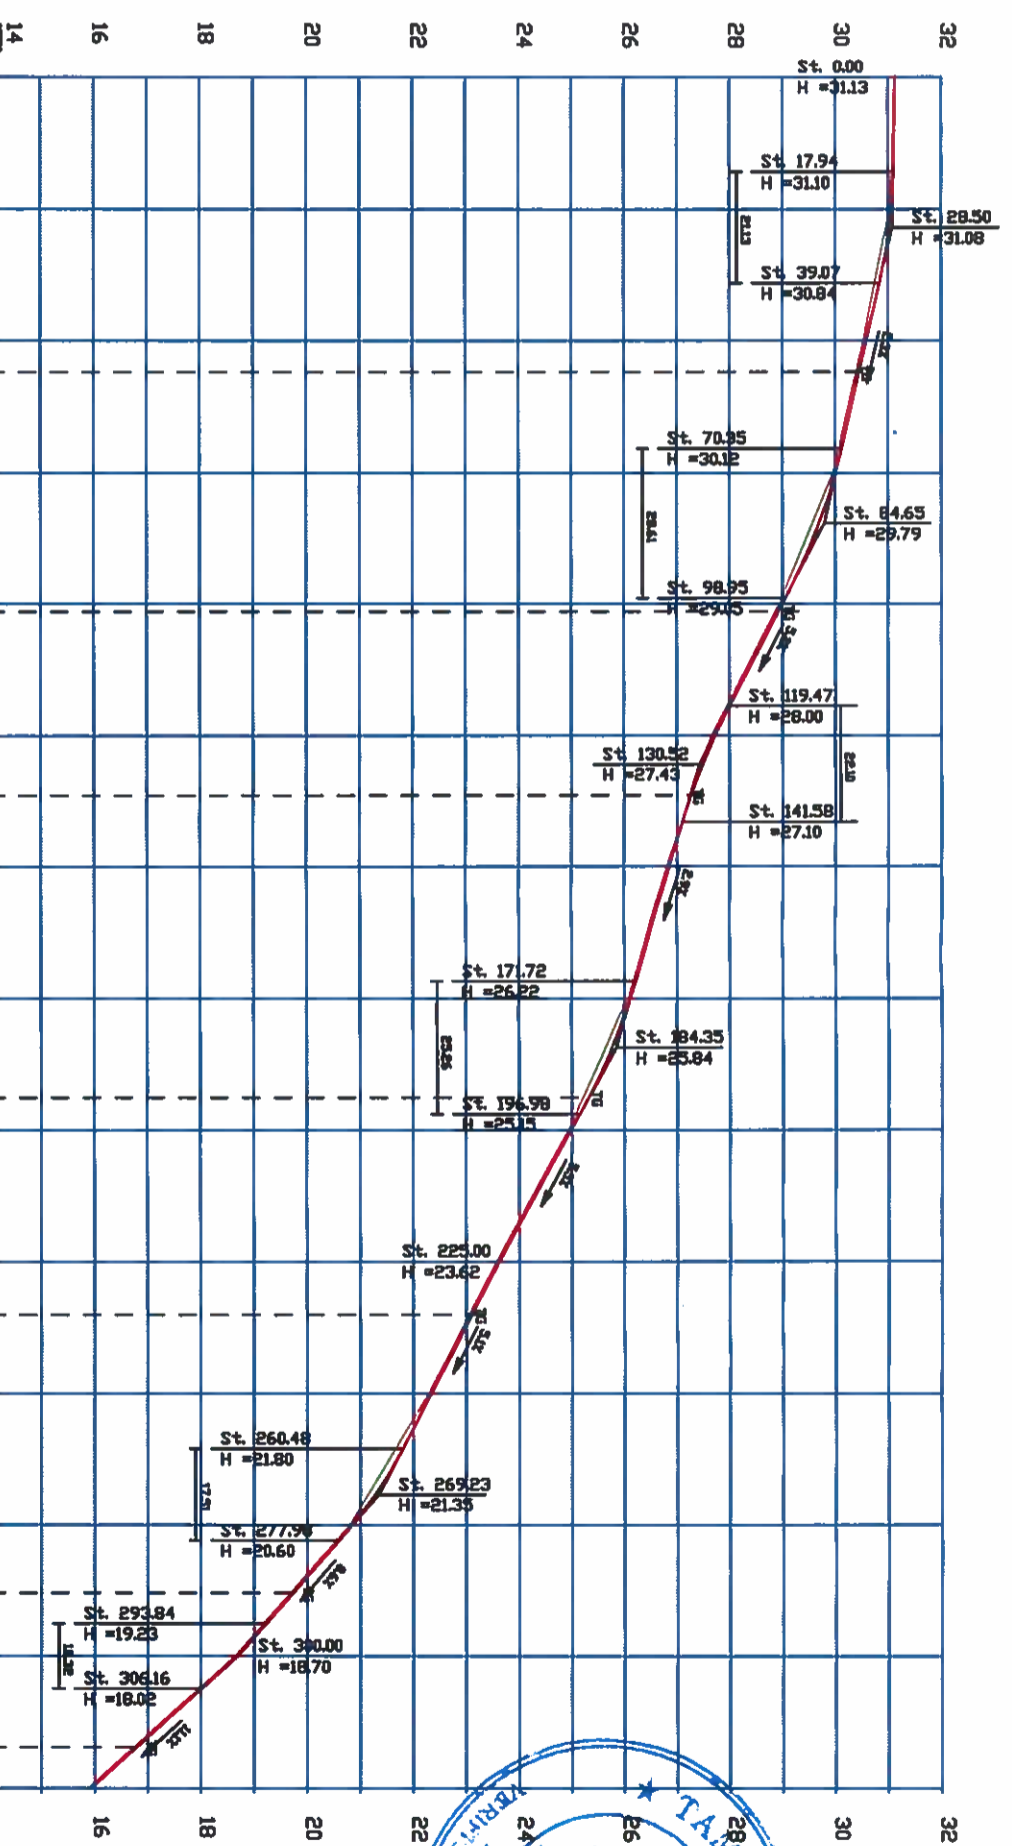


DESIGN	SLOPE	GROUND LEVEL	CUT/FILL	DISTANCE	No.	HORIZONTAL CL.
31.13		31.13	0.00	25	0+000	25.94
31.10		31.04	0.02	25	0+025	
31.06	L=21.13 f=999.99	30.84	0.05	25	0+050	
30.84		30.54	0.05	25	0+075	43.56
30.59		29.96	0.04	25	0+100	
30.12	L=28.61 f=1000.00	29.95	0.05	25	0+125	36.08
30.00		27.66	0.06	25	0+150	
29.85		26.80	0.05	25	0+175	57.24
29.00	L=22.10 f=1000.02	26.07	0.04	25	0+200	
28.73		24.94	0.05	25	0+225	41.90
27.70	L=25.26 f=1000.01	23.57	0.05	25	0+250	
26.85		22.29	0.05	25	0+275	62.90
26.22	L=17.51 f=499.99	20.81	0.04	25	0+300	
26.11		18.65	0.01	25	0+325	63.7
25.15	L=12.32 f=499.98	18.02	0.01	25		
24.99		15.88	0.05			63.9
24.90	L=11.2 f=99.94					


Verificator: ATTESTED EXPERT	Numele si titlu profesional (Name) (Sign)	Semnatura (Sign)	Carnea de calitate conl. Legii nr. 10/95	Referat / experienta nr. data	Nr. proiect: DS 01/2018 Faza: P.T.+D.E. Nr. planse: 2.2
Verificator:					
Proiectant:					
SC CONSULTANT PROJECT & MANAGEMENT SRL Activitate de ingineria si consultanta tehnica Str. Armurului, nr. 74C, Constanta J13432/202008 RO 18020035 BR 171916434 R. R. MDPT INGINER T. TAMBOZI INGINER S. G. A. NICOLAI INGINER S. S. G. A. NICOLAI INGINER S. S. G. A. NICOLAI INGINER S. S. G. A. NICOLAI INGINER					
Denumire proiect: Modernizare strazi comuna Lumina, strazile Berzelor, Rogozului Beneficiar: Comuna Lumina, Jud Constanta					
Scara: 1:100 1:1000 Data: 03.2018					
Profil longitudinal Strada Berzelor					

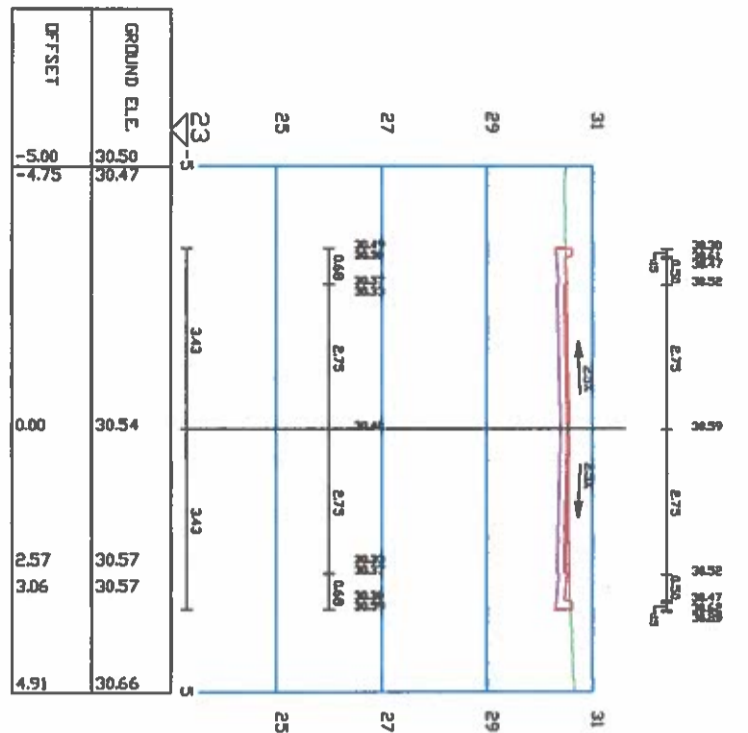


SECTION 0+050 St. 50 Berzelor

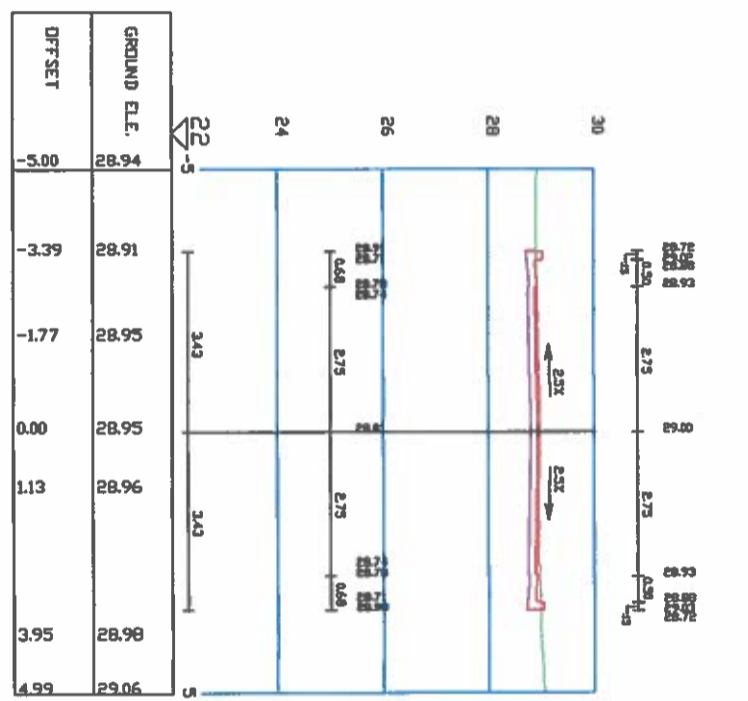


SECTION 0+100 St. 100 Berzelor

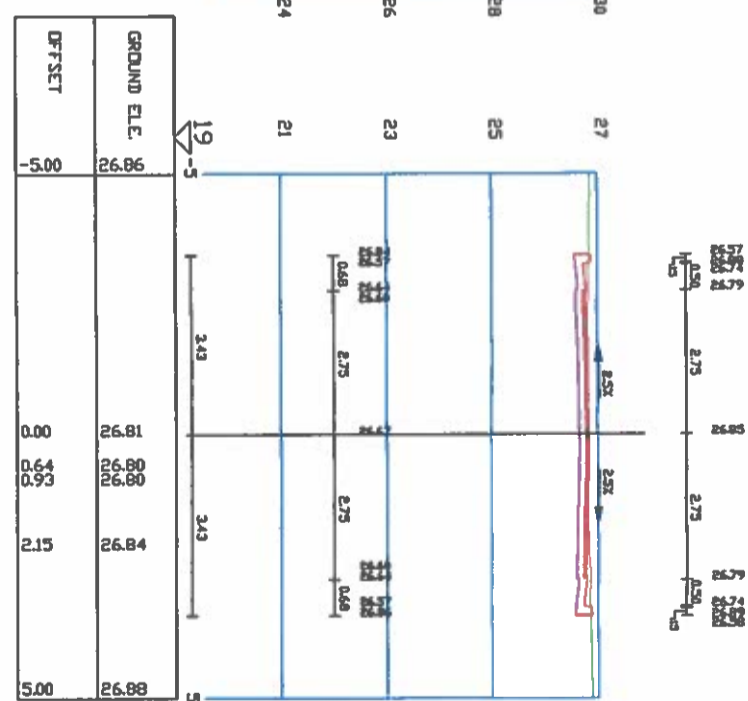


SECTION 0+150 St. 150 Berzelor

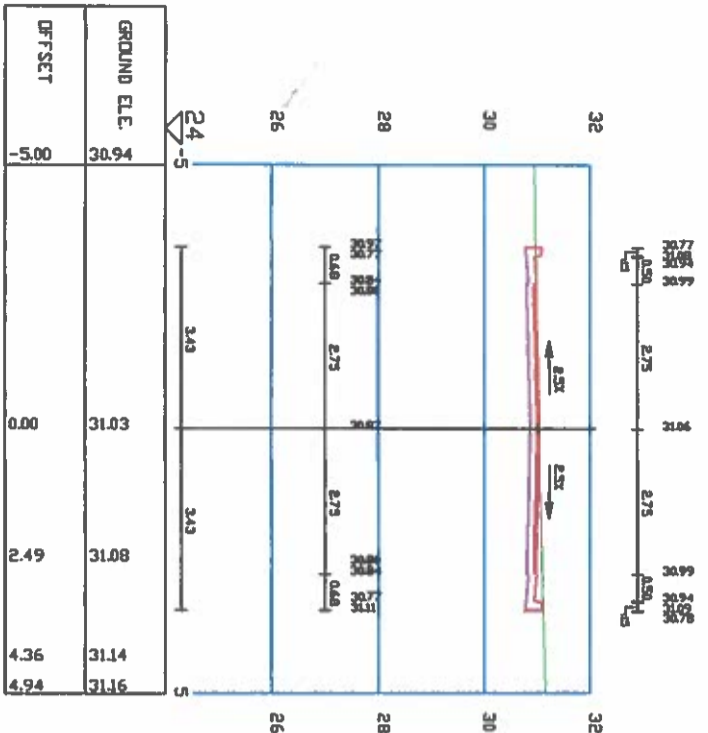

SECTION 0+025 St. 25 Berzelor

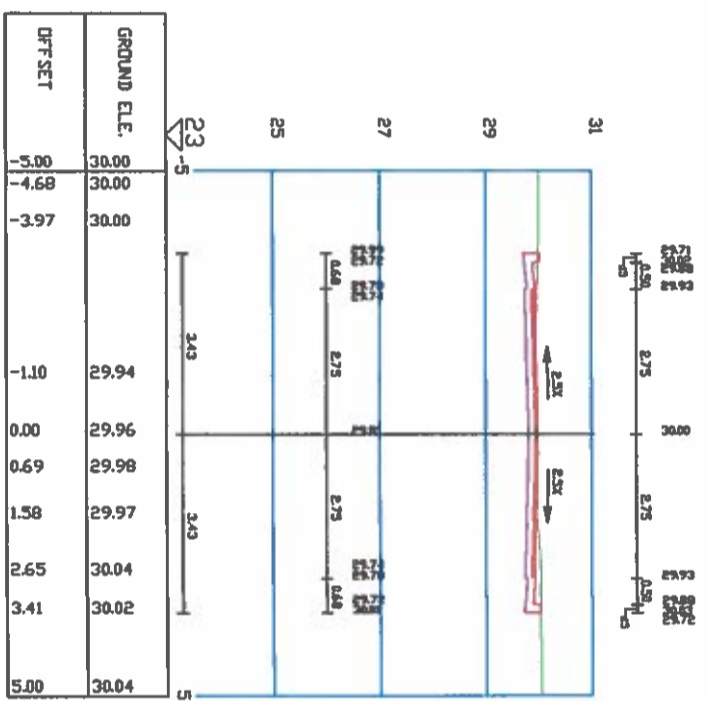


SECTION 0+075 St. 75 Berzelor

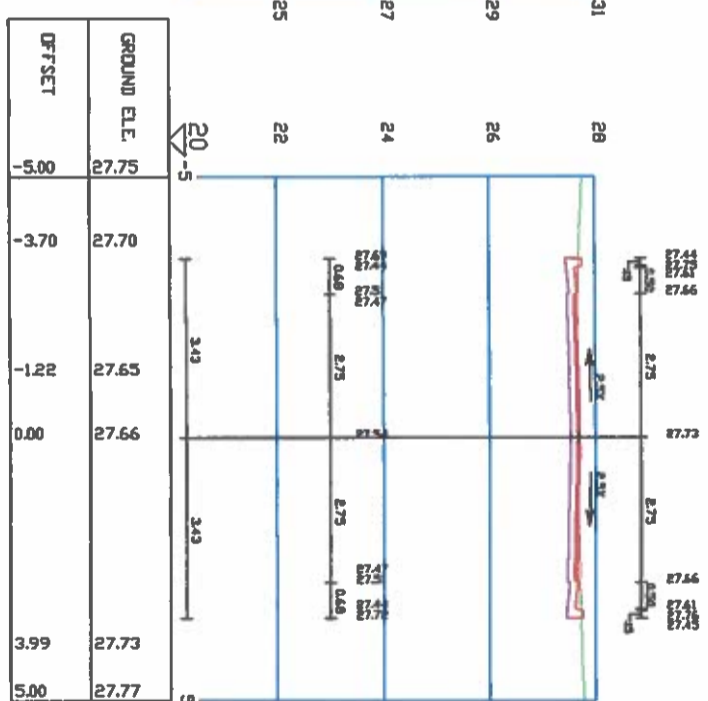


SECTION 0+125 St. 125 Berzelor




Verificator ATTESTARE EXPERT	Numele si titlu profesional (Nume) (Simpl.)	Semnatura	Caranta de calitate conf. Legei nr. 109/95	Referat / experienta nr. / data
Sr. Proiect	Numele si prenum			
Proiectat	Ing. Matei Relu			
Verificat				
Denumire proiect: Modernizare strazi comuna Lumina, strazile Berzelor, Rogozului Beneficiar: Comuna Lumina, Jud Constanta				Nr. proiect: DS 01 / 12018 Faza P.T.+D.E. Nr. plansa: 3.1
Profile caracteristice Strada Berzelor				

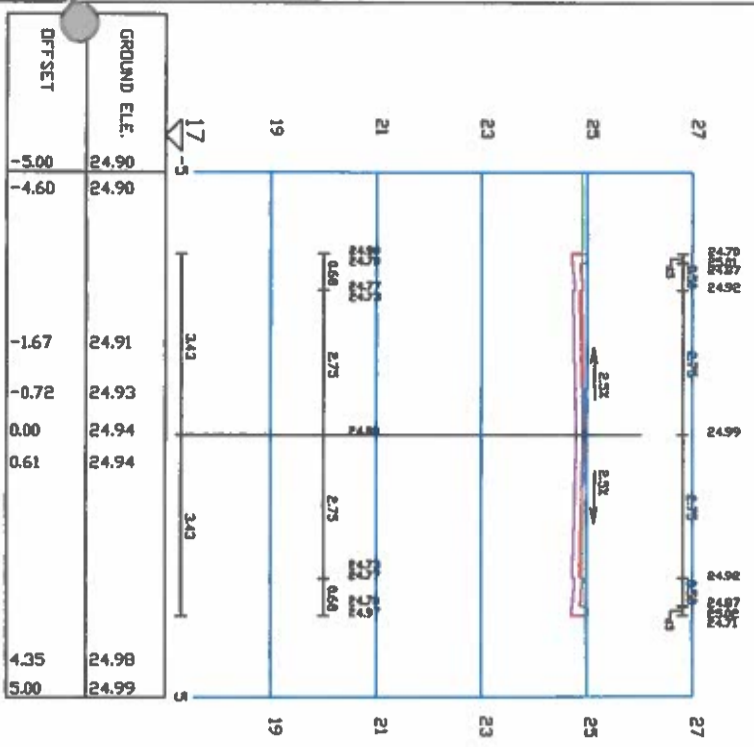


SECTION 0+200 St. 200 Berzelor

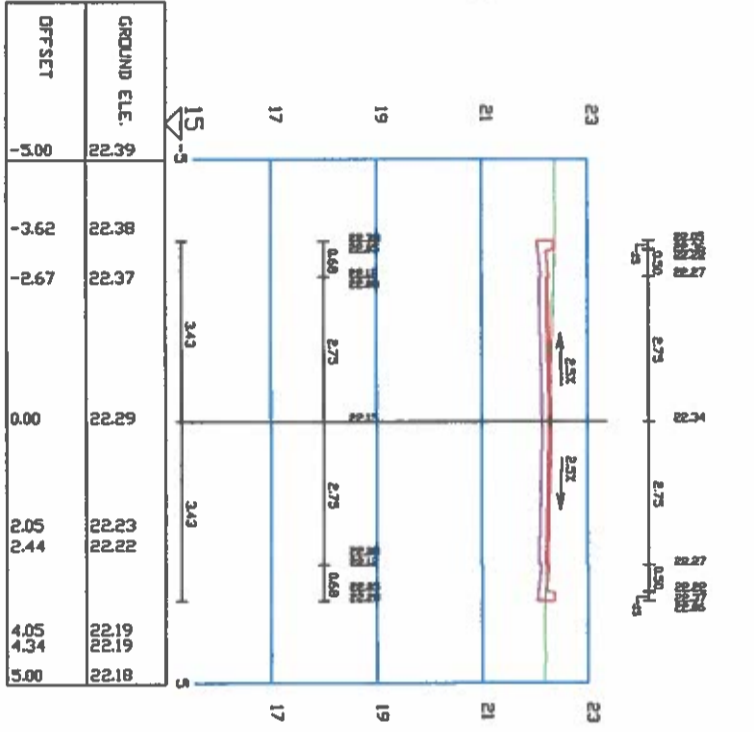


SECTION 0+250 St. 250 Berzelor

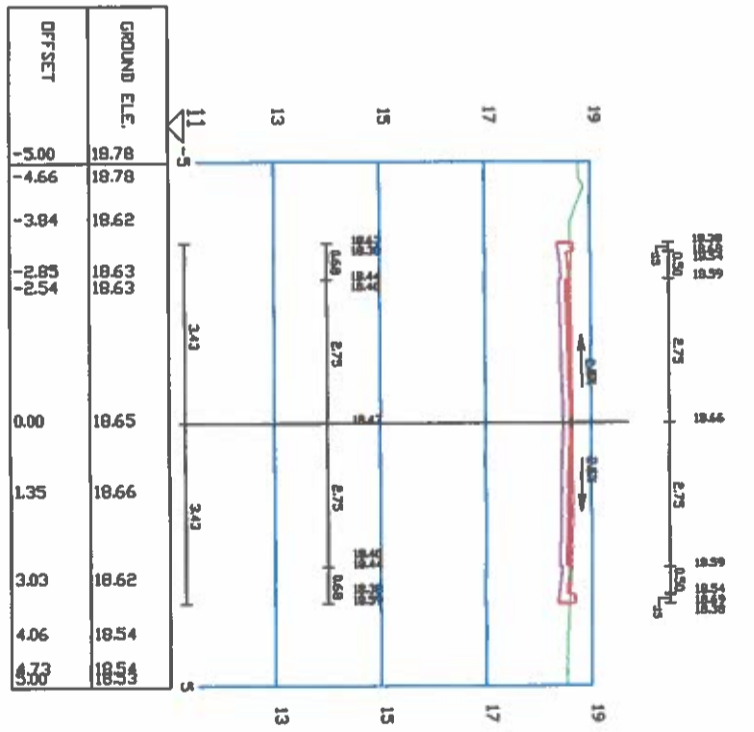


SECTION 0+300 St. 300 Berzelor

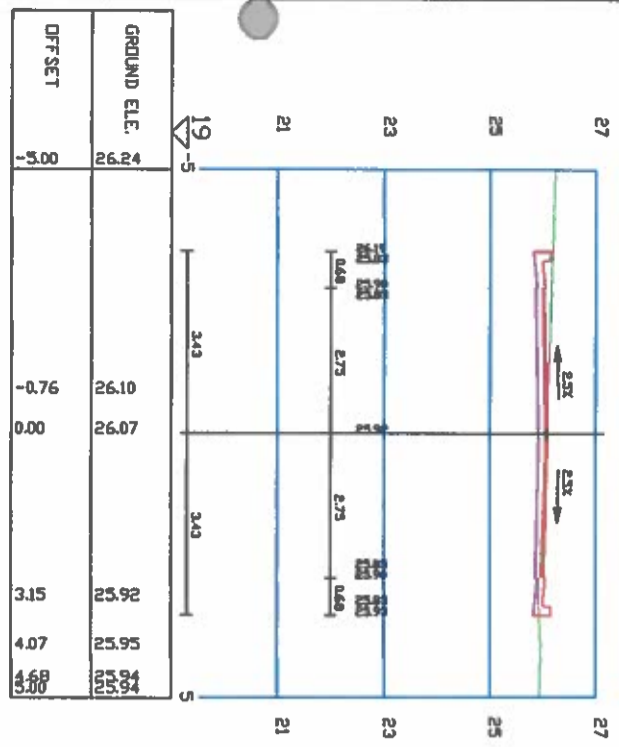


SECTION 0+175 St. 175 Berzelor

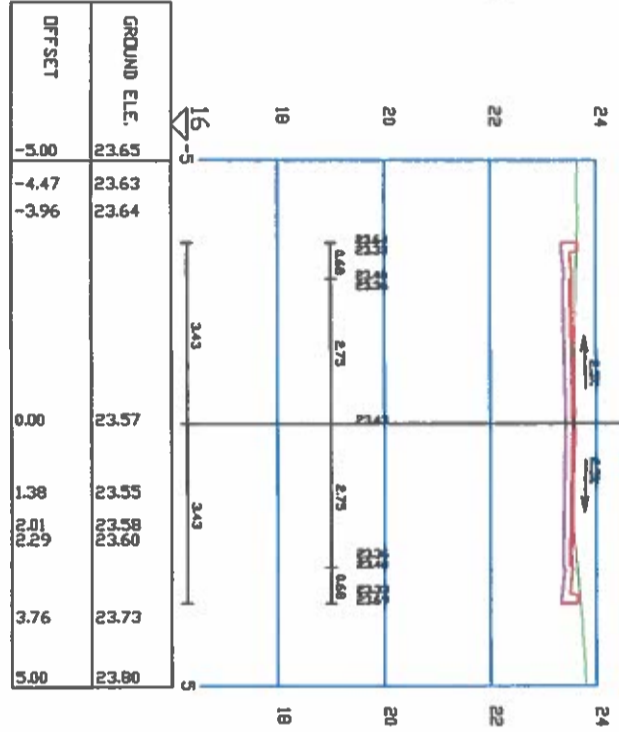

SECTION 0+225 St. 225 Berzelor

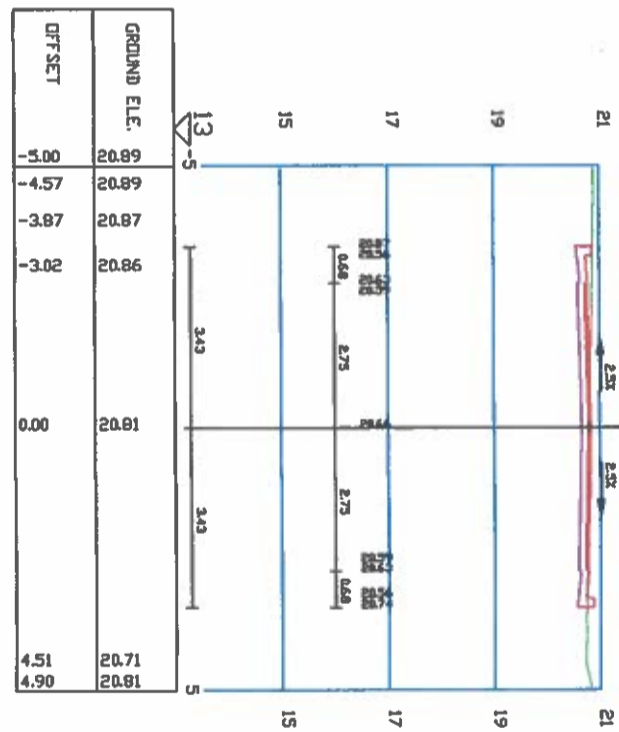


SECTION 0+275 St. 275 Berzelor

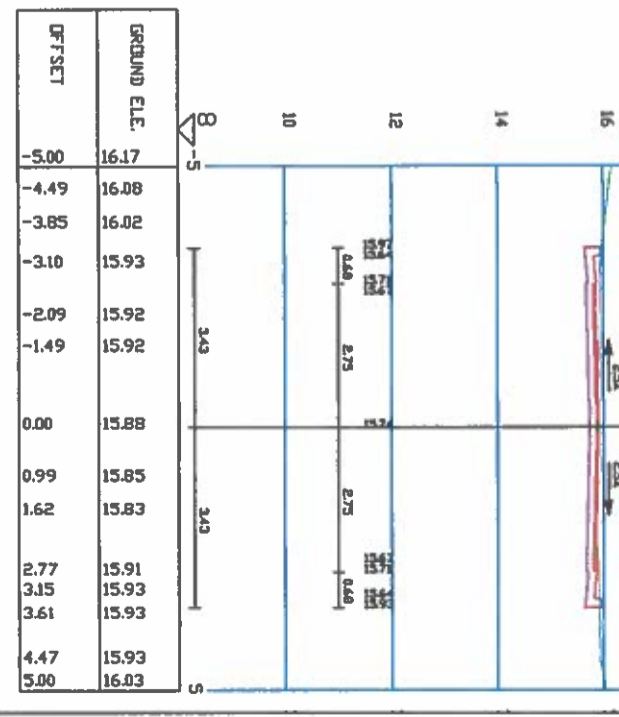


SECTION 0+325 St. 325 Berzelor


Verificator Attestare expertiză profesională (Name) (Sign)		Semnatura conf. Legea nr. 109/95		Referenț. expertiza nr. data	
Numele și titlul profesional (Name) (Sign)		Semnatura		Denumire proiect	
Scrie cu claritate, în limba română, și în două exemplare originale. Se păstrează un exemplar la sediul proiectantului și unul la sediul beneficiarului. Se returnează la finalizarea proiectării. Adresa proiectantului: Str. Ștefan cel Mare, nr. 26C, Constanța. Tel: 0239.272.222. Fax: 0239.272.223. E-mail: proiectant@proiectant.ro		Comuna Lumina, jud. Constanța		Nr. proiect DS 01/12018 Faza P.T.+D.E.	
Scrie cu claritate, în limba română, și în două exemplare originale. Se păstrează un exemplar la sediul proiectantului și unul la sediul beneficiarului. Se returnează la finalizarea proiectării. Adresa proiectantului: Str. Ștefan cel Mare, nr. 26C, Constanța. Tel: 0239.272.222. Fax: 0239.272.223. E-mail: proiectant@proiectant.ro		Comuna Lumina, jud. Constanța		Nr. planșă 3.2	
Scrie cu claritate, în limba română, și în două exemplare originale. Se păstrează un exemplar la sediul proiectantului și unul la sediul beneficiarului. Se returnează la finalizarea proiectării. Adresa proiectantului: Str. Ștefan cel Mare, nr. 26C, Constanța. Tel: 0239.272.222. Fax: 0239.272.223. E-mail: proiectant@proiectant.ro		Comuna Lumina, jud. Constanța		Proiectant	
Scrie cu claritate, în limba română, și în două exemplare originale. Se păstrează un exemplar la sediul proiectantului și unul la sediul beneficiarului. Se returnează la finalizarea proiectării. Adresa proiectantului: Str. Ștefan cel Mare, nr. 26C, Constanța. Tel: 0239.272.222. Fax: 0239.272.223. E-mail: proiectant@proiectant.ro		Comuna Lumina, jud. Constanța		Data 03.2018	
Scrie cu claritate, în limba română, și în două exemplare originale. Se păstrează un exemplar la sediul proiectantului și unul la sediul beneficiarului. Se returnează la finalizarea proiectării. Adresa proiectantului: Str. Ștefan cel Mare, nr. 26C, Constanța. Tel: 0239.272.222. Fax: 0239.272.223. E-mail: proiectant@proiectant.ro		Comuna Lumina, jud. Constanța		Verificat	
Profile caracteristice Strada Berzelor					

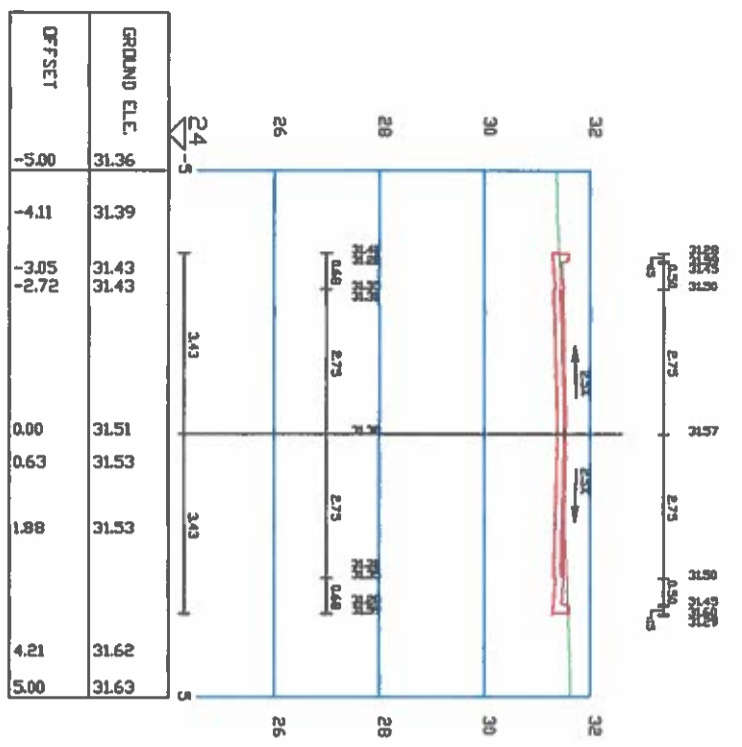


SECTION 0+050 St. 50 Rogozului

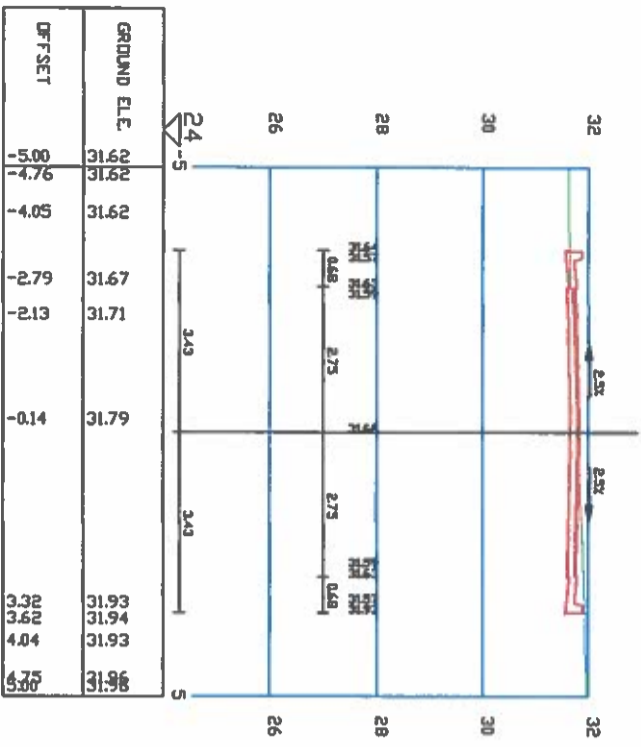


SECTION 0+025 St. 25 Rogozului

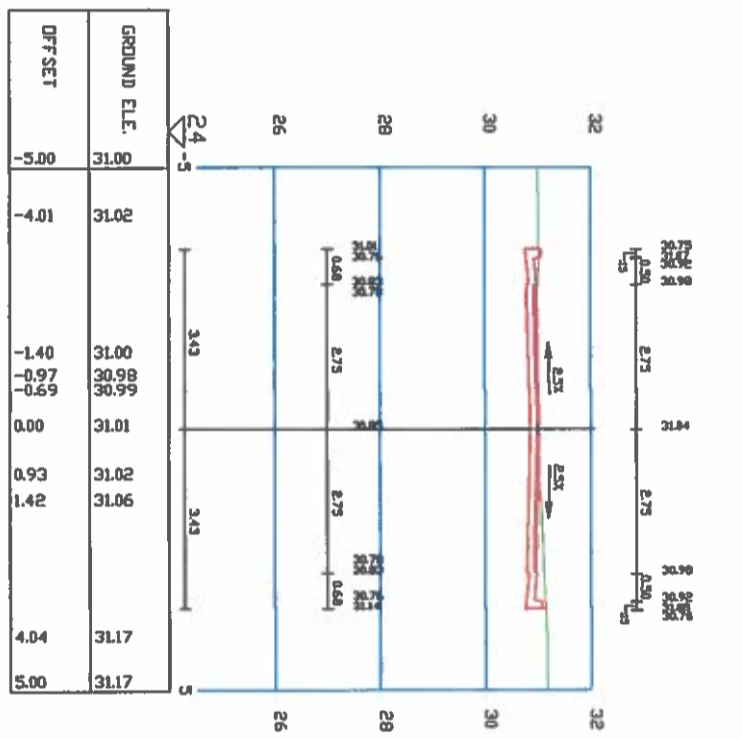

SECTION 0+100 St. 100 Rogozului

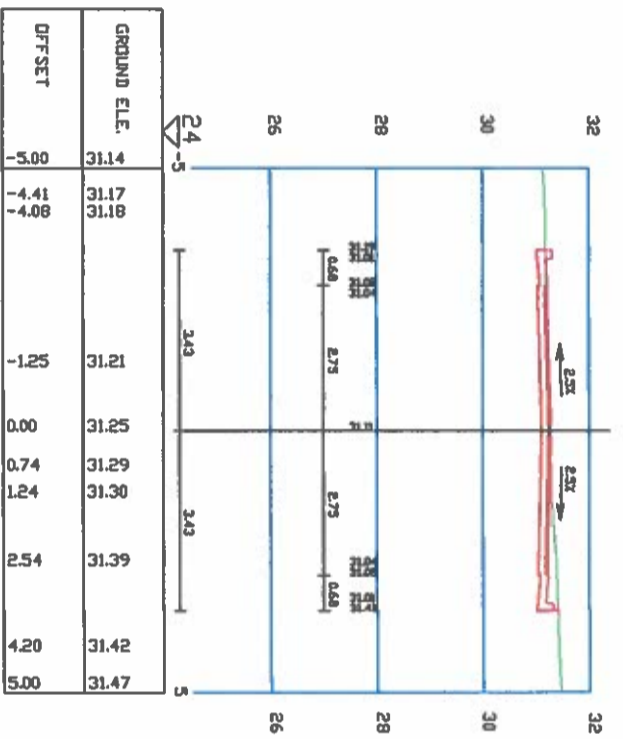








SECTION 0+075 St. 75 Rogozului

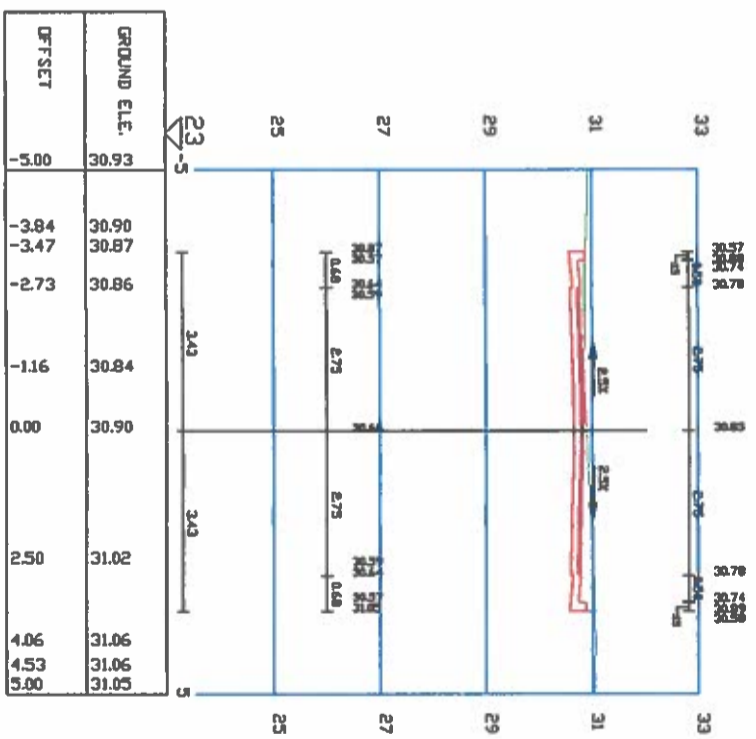


SECTION 0+125 St. 125 Rogozului




Verificator	Numele si titlu profesional (Nume) (Simpl.)	Semnatura	Cerinta de calitate conf. Legii nr. 109/95	Referat / experienta nr. /data
Verificat				
Proiectat	Numele si prenum Ing. Matei Relu			
Sol. Proiect				
<p>Beneficiar: Comuna Lumina, Jud Constanta</p> <p>Scara: 1:100</p> <p>Data: 03.2016</p> <p>Nr. proiect: DS 01 / 12018</p> <p>Faza P.T.+D.E.</p> <p>Nr. planșă: 3.3</p>				
<p>Titlu: CONSULTANT</p> <p>Proiectant: Ing. Matei Relu</p> <p>Verificat: [Signature]</p> <p>Strada caracteristice Strada Rogozului</p>				

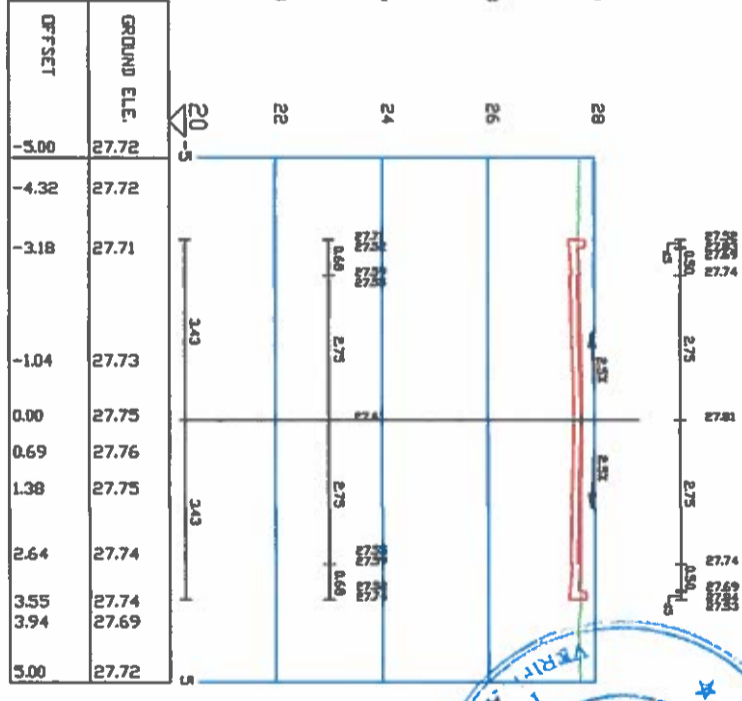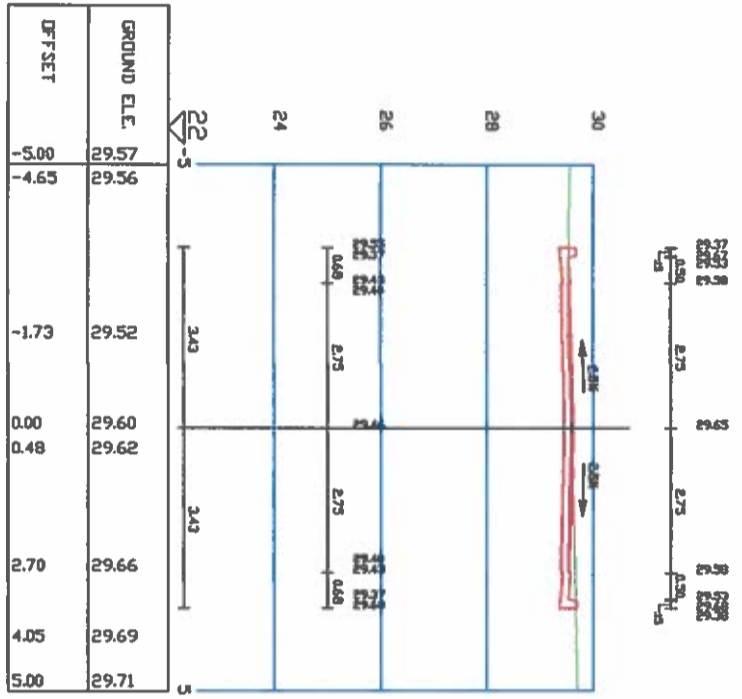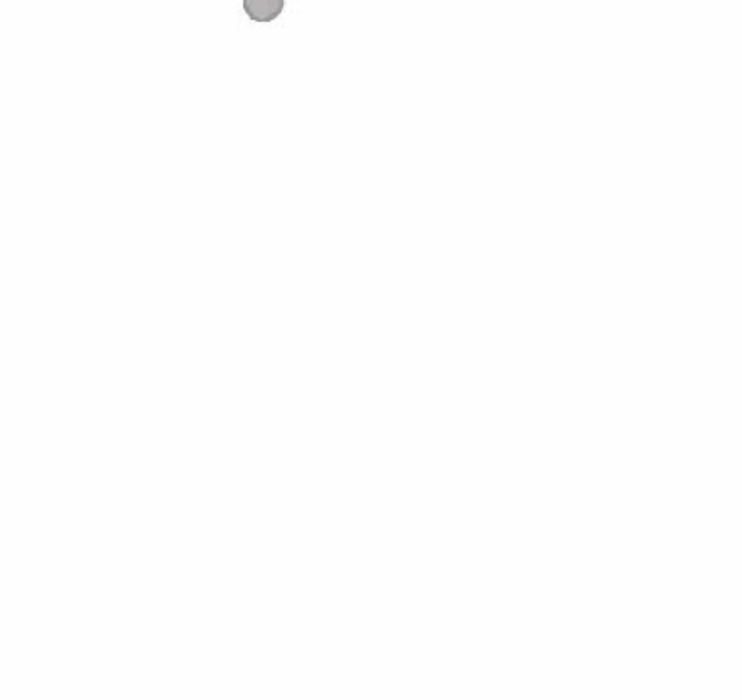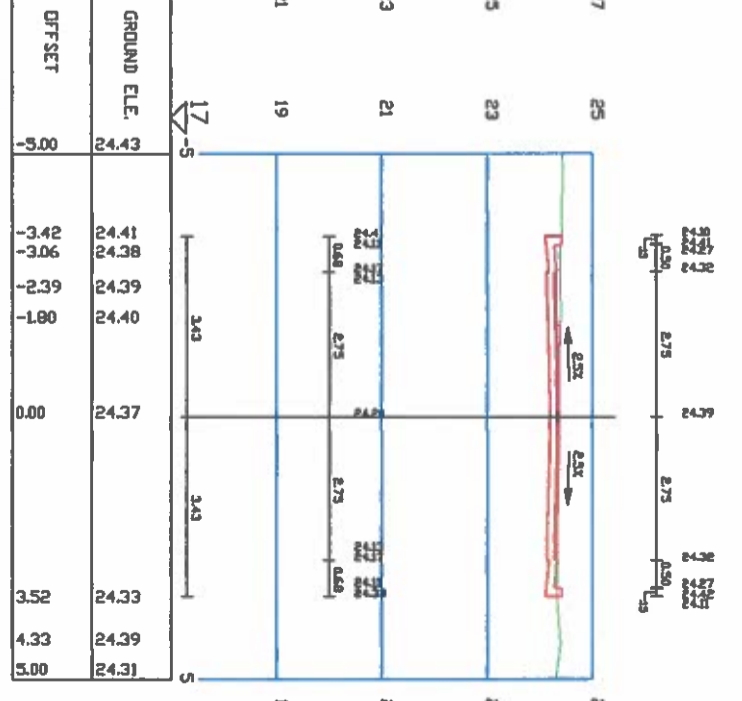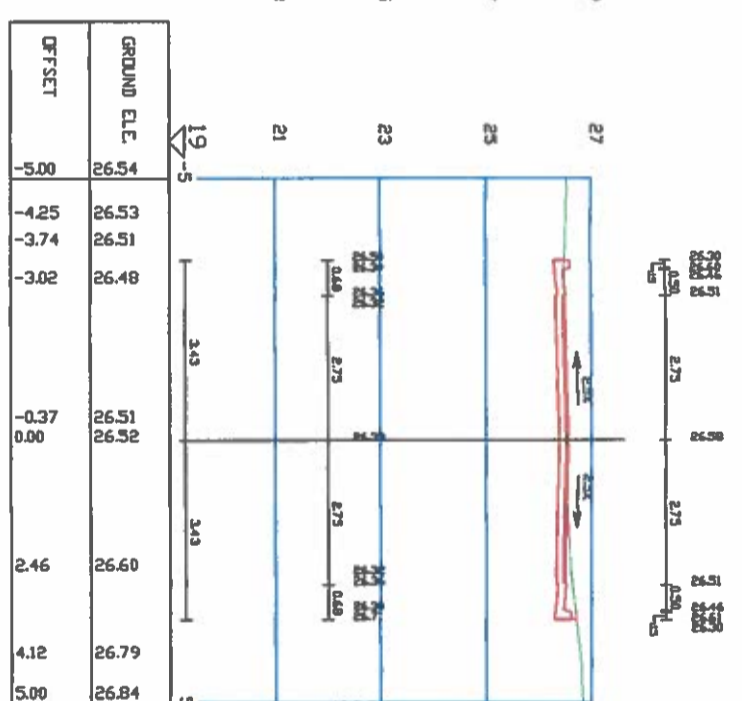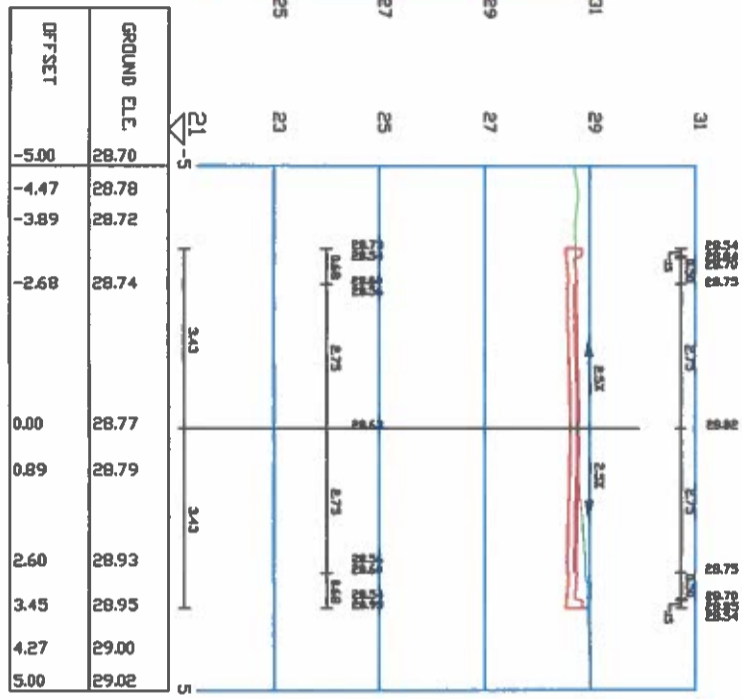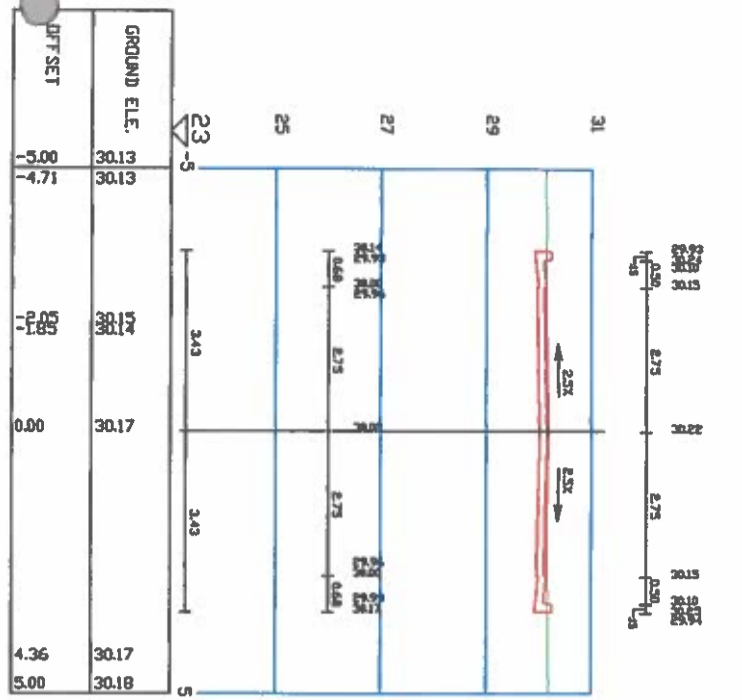


Verficator Atestare Expert	Numele si titlu profesional (Name) (Sgn.)	Semnatura cont. Legii nr.10/95	Cerna de calcar cont. Legii nr.10/95	Referat / experienta nr. /data
Sef Proiect Promocat Verificat	Numele si prenum Ing Matei Relu Ing Matei Relu			
Denumire proiect: Modernizare strazi comuna Lumina, strazile Berzelor, Rogozului			Nr proiect: DS 01 /12018 Faza: P.T.+D.E	
Beneficiar: Comuna Lumina, Jud Constanta			Nr planasa: 3,4	
Scara: 1:100			Data: 03.2018	
Profile caracteristice Strada Rogozului				

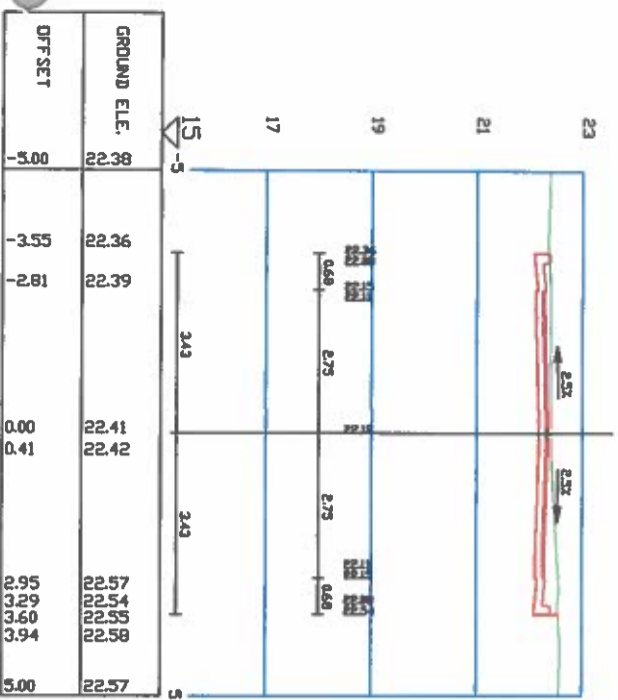

SECTION 0+225 St. 225 Rogozului 2

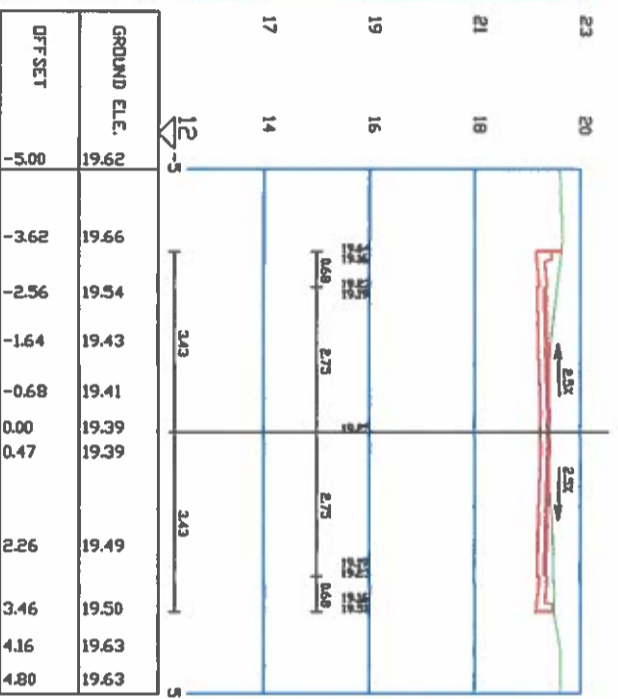


SECTION 0+275 St. 275 Rogozului 2

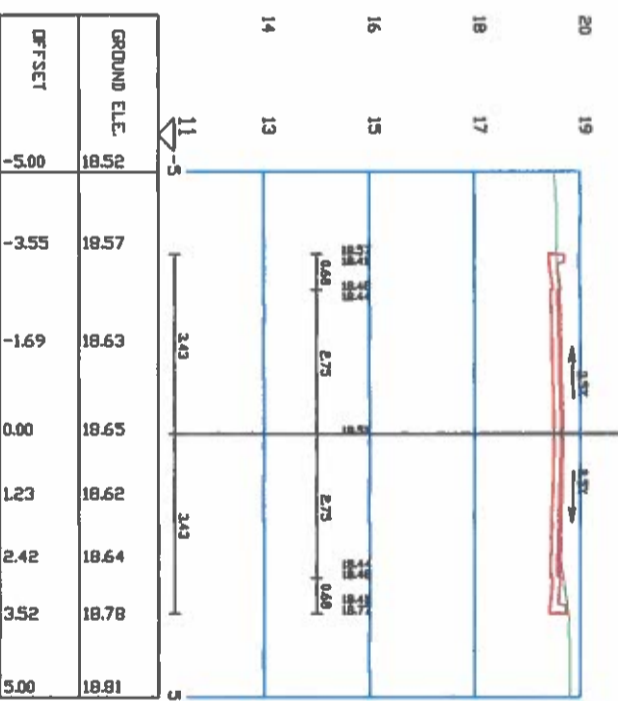


SECTION 0+325 St. 325 Rogozului 2




SECTION 0+350 St. 350 Rogozului 2

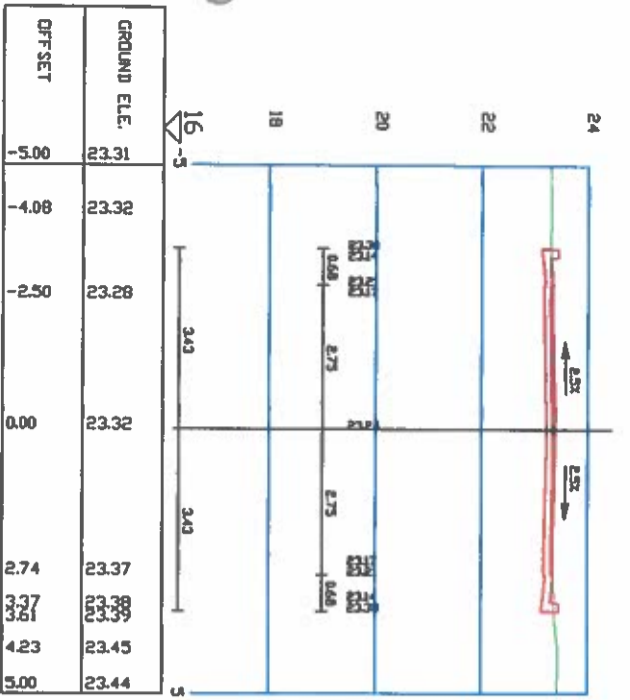


SECTION 0+200 St. 200 Rogozului 2

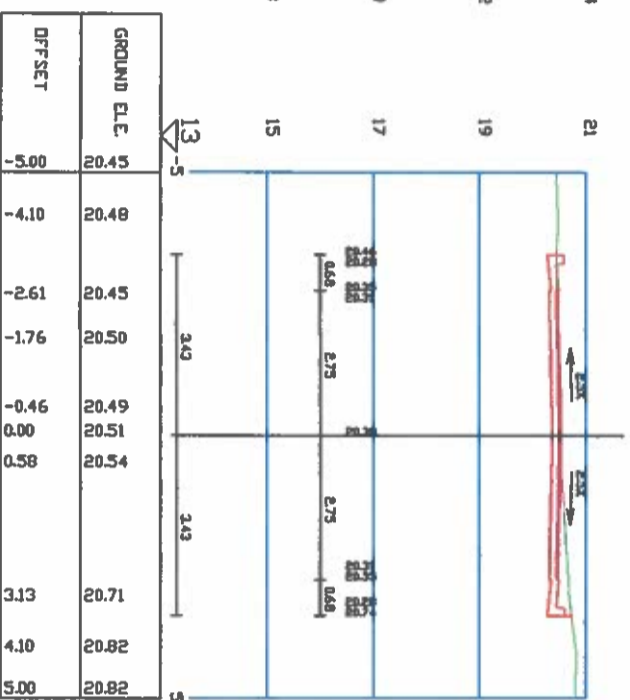

SECTION 0+250 St. 250 Rogozului 2

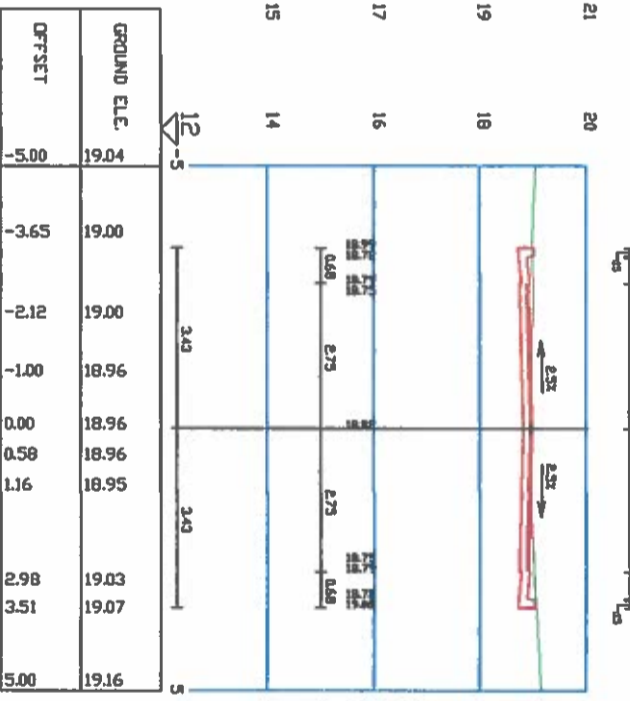

SECTION 0+300 St. 300 Rogozului 2

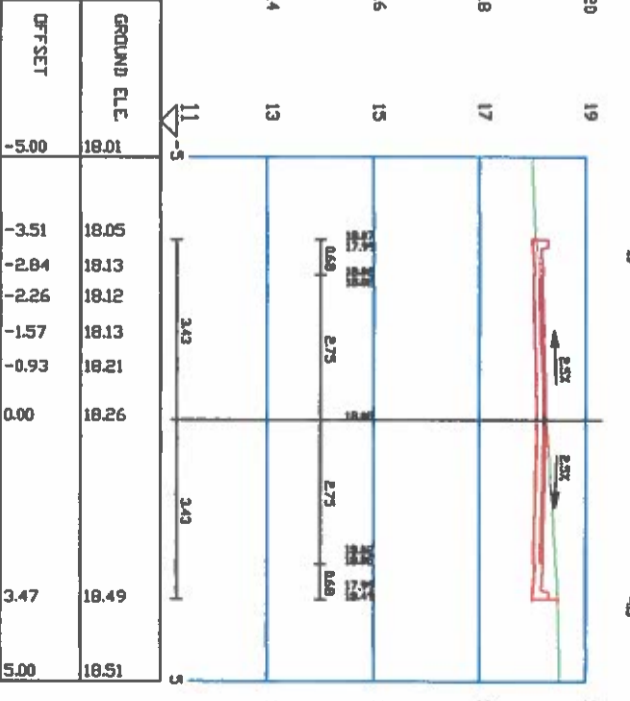

SECTION 0+350 St. 350 Rogozului 2

Verficator Attestat de expert [Stamp]	Numele si titlu profesional (Name) [Stamp]	Semnatura conf. Legii nr. 10/95	Referent / experienta nr. /data
SC. UNIVERSITATI I. I. TRAIAN V. KARACIUREA I. SI Asociati de ingineri si constructori din Romania S.R.L. "ING. I. I. TRAIAN V. KARACIUREA I. SI" Strada 13 Decembrie 1989, Nr. 24C, Cluj-Napoca Tel: 0366 411111, Fax: 0366 411112, Email: karaciurea@iit.ro			
Seif Proiectant [Stamp]	Numele si prenum Ing. Matei Relu	Beneficiar: Comuna Lumina, jud. Constanta	
Proiectant [Stamp]	Ing. Matei Relu	Denumire proiect: Modernizare strazi comuna Lumina, strazile Berzeilor, Rogozului	
Verficat [Stamp]		Nr. proiect: DS 01 / 2018 Faza: P.T.-DE	
Scara 1:100		Nr. plan: 3.5	
Data 03.2018		Profile caracteristice Strada Rogozului	