

CORP ILUMINAT
LED

BRAT SUSTINERE
OIZn

BRATATI DE
PRINDERE

RACORDURI DERIVATIE
PARALEL


STALP BETON SC
10001/10005

DETALII MONTAJ
CORP ILUMINAT


Autoritatea Națională de Reglementare
în Domeniul Energiei
CATANĂ MARIN
CNP: 1570323131237
Verificator de proiecte de instalații electrice
Autorizația nr. 26/2013
Valabilă până la data de 17 noiembrie 2018

SC ELECTRIC CLASS SRL		Beneficiar : PRIMARIA COMUNEI LUMINA	
Navodari, Str. Marii, nr. 24, Jud. Constanta		Denumire proiect: DETALII DE EXECUTIE	
Atestat ANRE : 9190/12.08.2013		Proiect nr. 1801/2018; Contract: 3482/15.03.2018	
	Nume prenume	Semnatura	Tipul plansei : DETALII DE EXECUTIE
Desenat:	Stancu Emanueel		Plansa nr. 5 E
Proiectat:	Stancu Emanueel		
Contralat:	Catana Marin		
		Data: 03.2018	


DETALII MONTAJ
STALP SC 10001

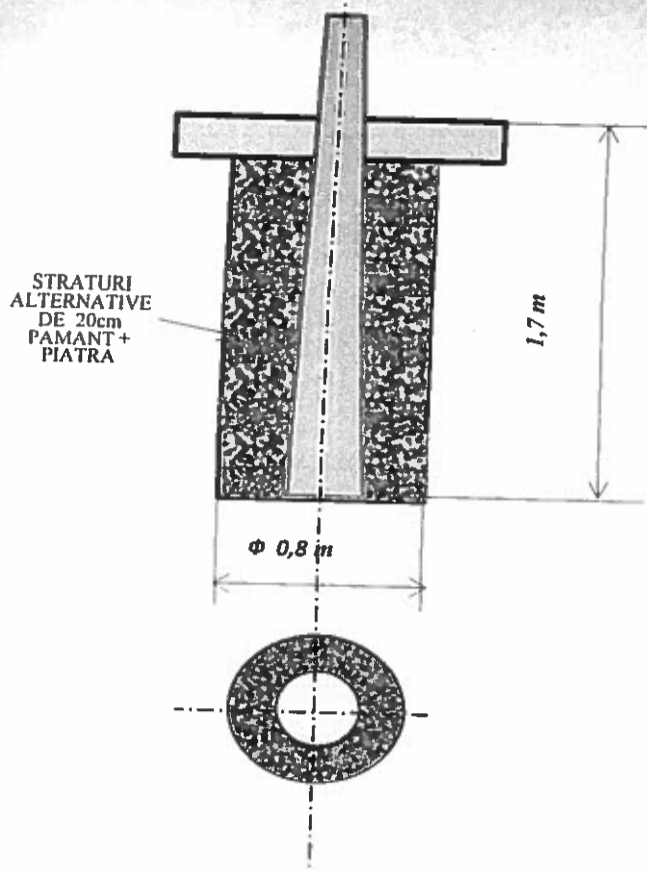

DETALII MONTAJ
STALP SC 10005

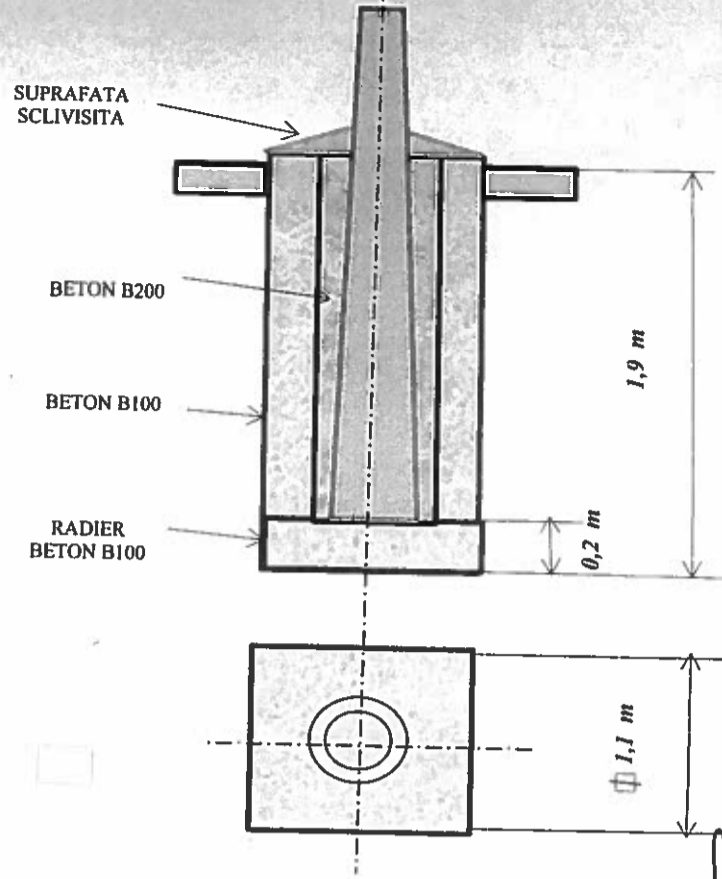

SC ELECTRIC CLASS SRL		Beneficiar : PRIMARIA COMUNEI LUMINA	
Navodari, Str. Marii, nr. 24, Jud. Constanta		Denumire proiect: Retea ILUMINAT COM. LUMINA	
Atestat ANRE : 9190/12.08.2013		Proiect nr. 1801/2018 ; Contract: 3482/15.03.2018	
	Nume prenume	Semnatura	Tipul plansei : DETALII DE EXECUTIE
Desenat:	Stanca Emanuel		Plansa nr. 6E
Proiectat:	Stance Emanuel		
Contralat:	Catana Marin		
			Data: 03.2018

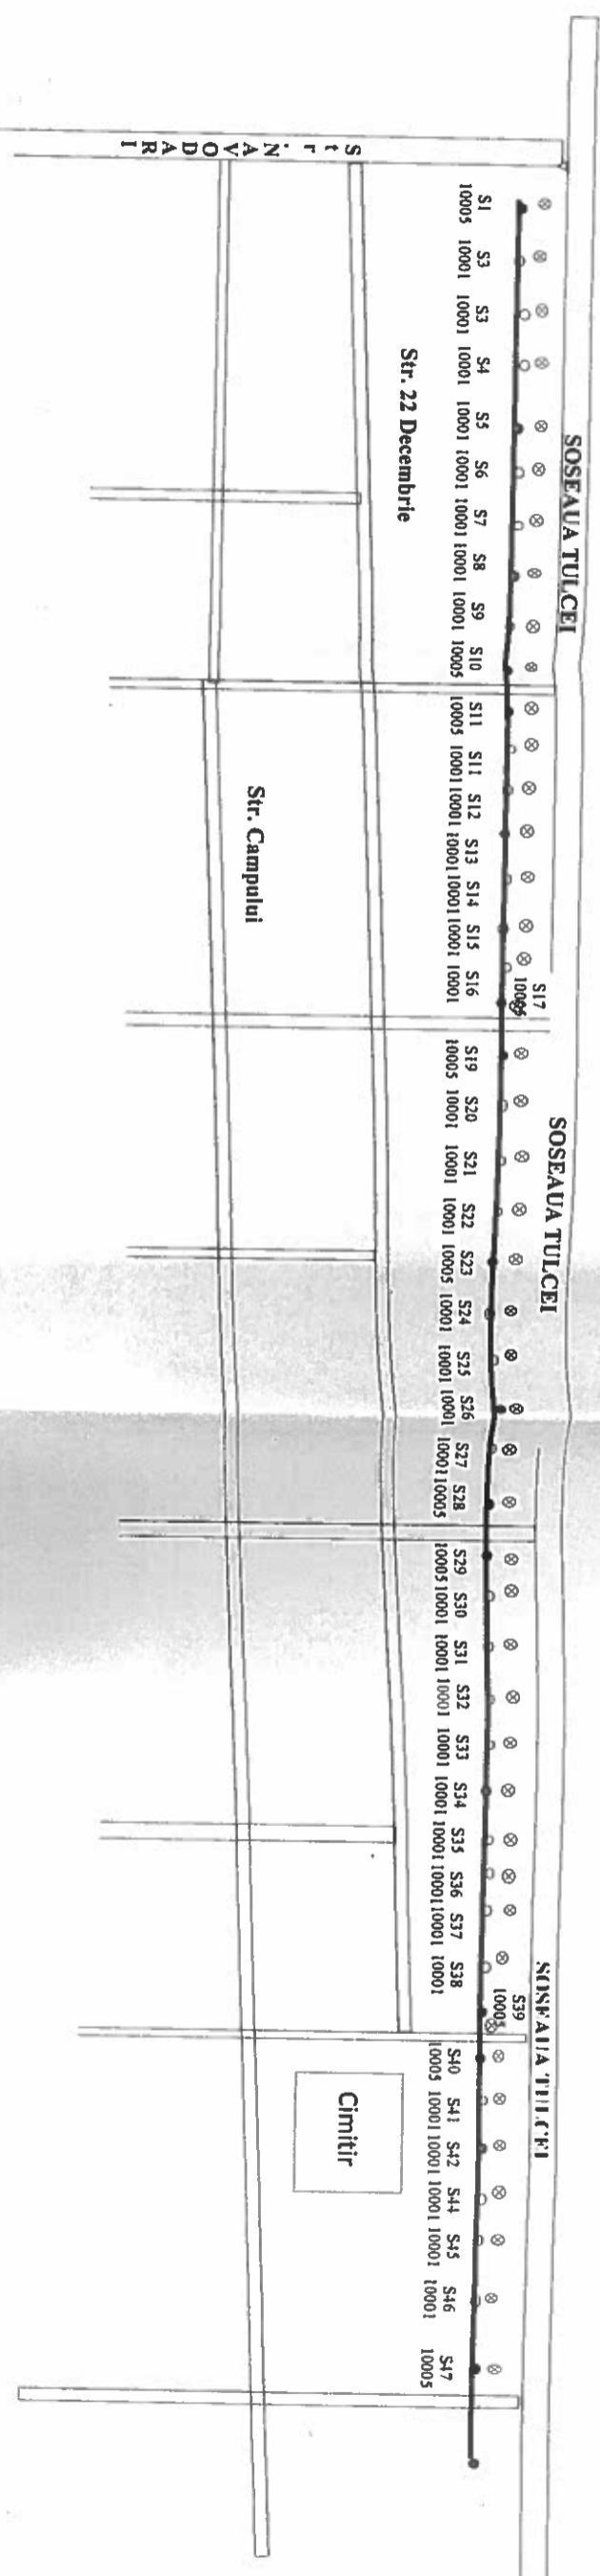

- LEGENDA:**
- Linie electrica aeriana TYR 500IAL + 3x16 - 1790 m
 - Stalpi SC 10005 - 6 Buc
 - Stalpi SC 10001 - 35 Buc
 - Stalpi existenti - 6 buc
 - Corp iluminat LED 30 W - 47 buc

SOLENTIS LUMIO







DIAGRAMA DIMENSIONALA

CURBA FOTOMETRICA

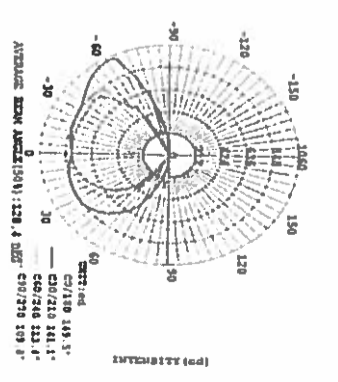

Autoritatea Nationala de Reglementare
 in Domeniul Energetic
CATANĂ MARIN
 CNP: 1570323431237

Verificator de proiecte de instalatii electrice
 Autorizatia nr. 261/2013
 Valabila până la data de: 17 noiembrie 2018


SC ELECTRIC CLASS SRL		ELECTRIC	
Novodan, Str. Marți, nr. 24, Jud. Constanta		Beneficiar: PRIMARIA COMUNEI LUMINA	
Arestor ANRE: 9190/12.08.2013		Denumire proiect: ILLUMINAT LOTIZARI ZONA	
Contract: 3482/15.03.2018		RETEA ILLUMINAT SOSEAUA TULCEI COMUNA LUMINA	
Nume prenume:	Semnat:	Tipul planșei:	PLAN de SITUATIE ILLUMINAT
Desenat: Stancu Emanuel	Proiectat: Stancu Emanuel	RETEA ILLUMINAT SOSEAUA TULCEI	
Contractat: Catana Maria	Comuna Lumina	RETEA ILLUMINAT SOSEAUA TULCEI COMUNA LUMINA	
Data: 03.2018		Planșa	


SCIELECTRIC CLASS SRL		Beneficiar : PRIMARIA COMUNEI LUMINA	
Nougorari, Str. Miori, nr. 24, Jud. Constanta		Denumire proiect: EXTINDERE ILUMINAT STR. CEREALELOR	
Alte./C.N.P.E. : 9/190/12.09.2013		Proiect nr. 1801/2018	
Contract: 3482/05.09.2018		Tipul plansei : PLAN de SITUATIE ILUMINAT	
Desenat: Stanca Emanuel	Numa preluare	EXTINDERE ILUMINAT STR. CEREALELOR, COMUNA LUMINA	
Proiectat: Stanca Emanuel	Semnat	Data: 03. 2018	
Contractat: Catana Marin		PI. 3E	

● - corp iluminat LED 30 w 10 buc
 --- Conductor tocsada TYR 50 OAI + 3x16 - 285 M
 ● - Sulp SC 10005 3 buc
 ● - Sulp SC-10001 7 buc
CATANĂ MARIN
 CNP: 57032310123
 Verificator de proiecte de instalatii electrice
 Autorizatia nr. 26/2013
 Valabilă până la data de: 17 noiembrie 2018

LEGENDA

- - corp iluminat LED 30 w 10 buc
- Conductor tocsada TYR 50 OAI + 3x16 - 285 M
- - Sulp SC 10005 3 buc
- - Sulp SC-10001 7 buc

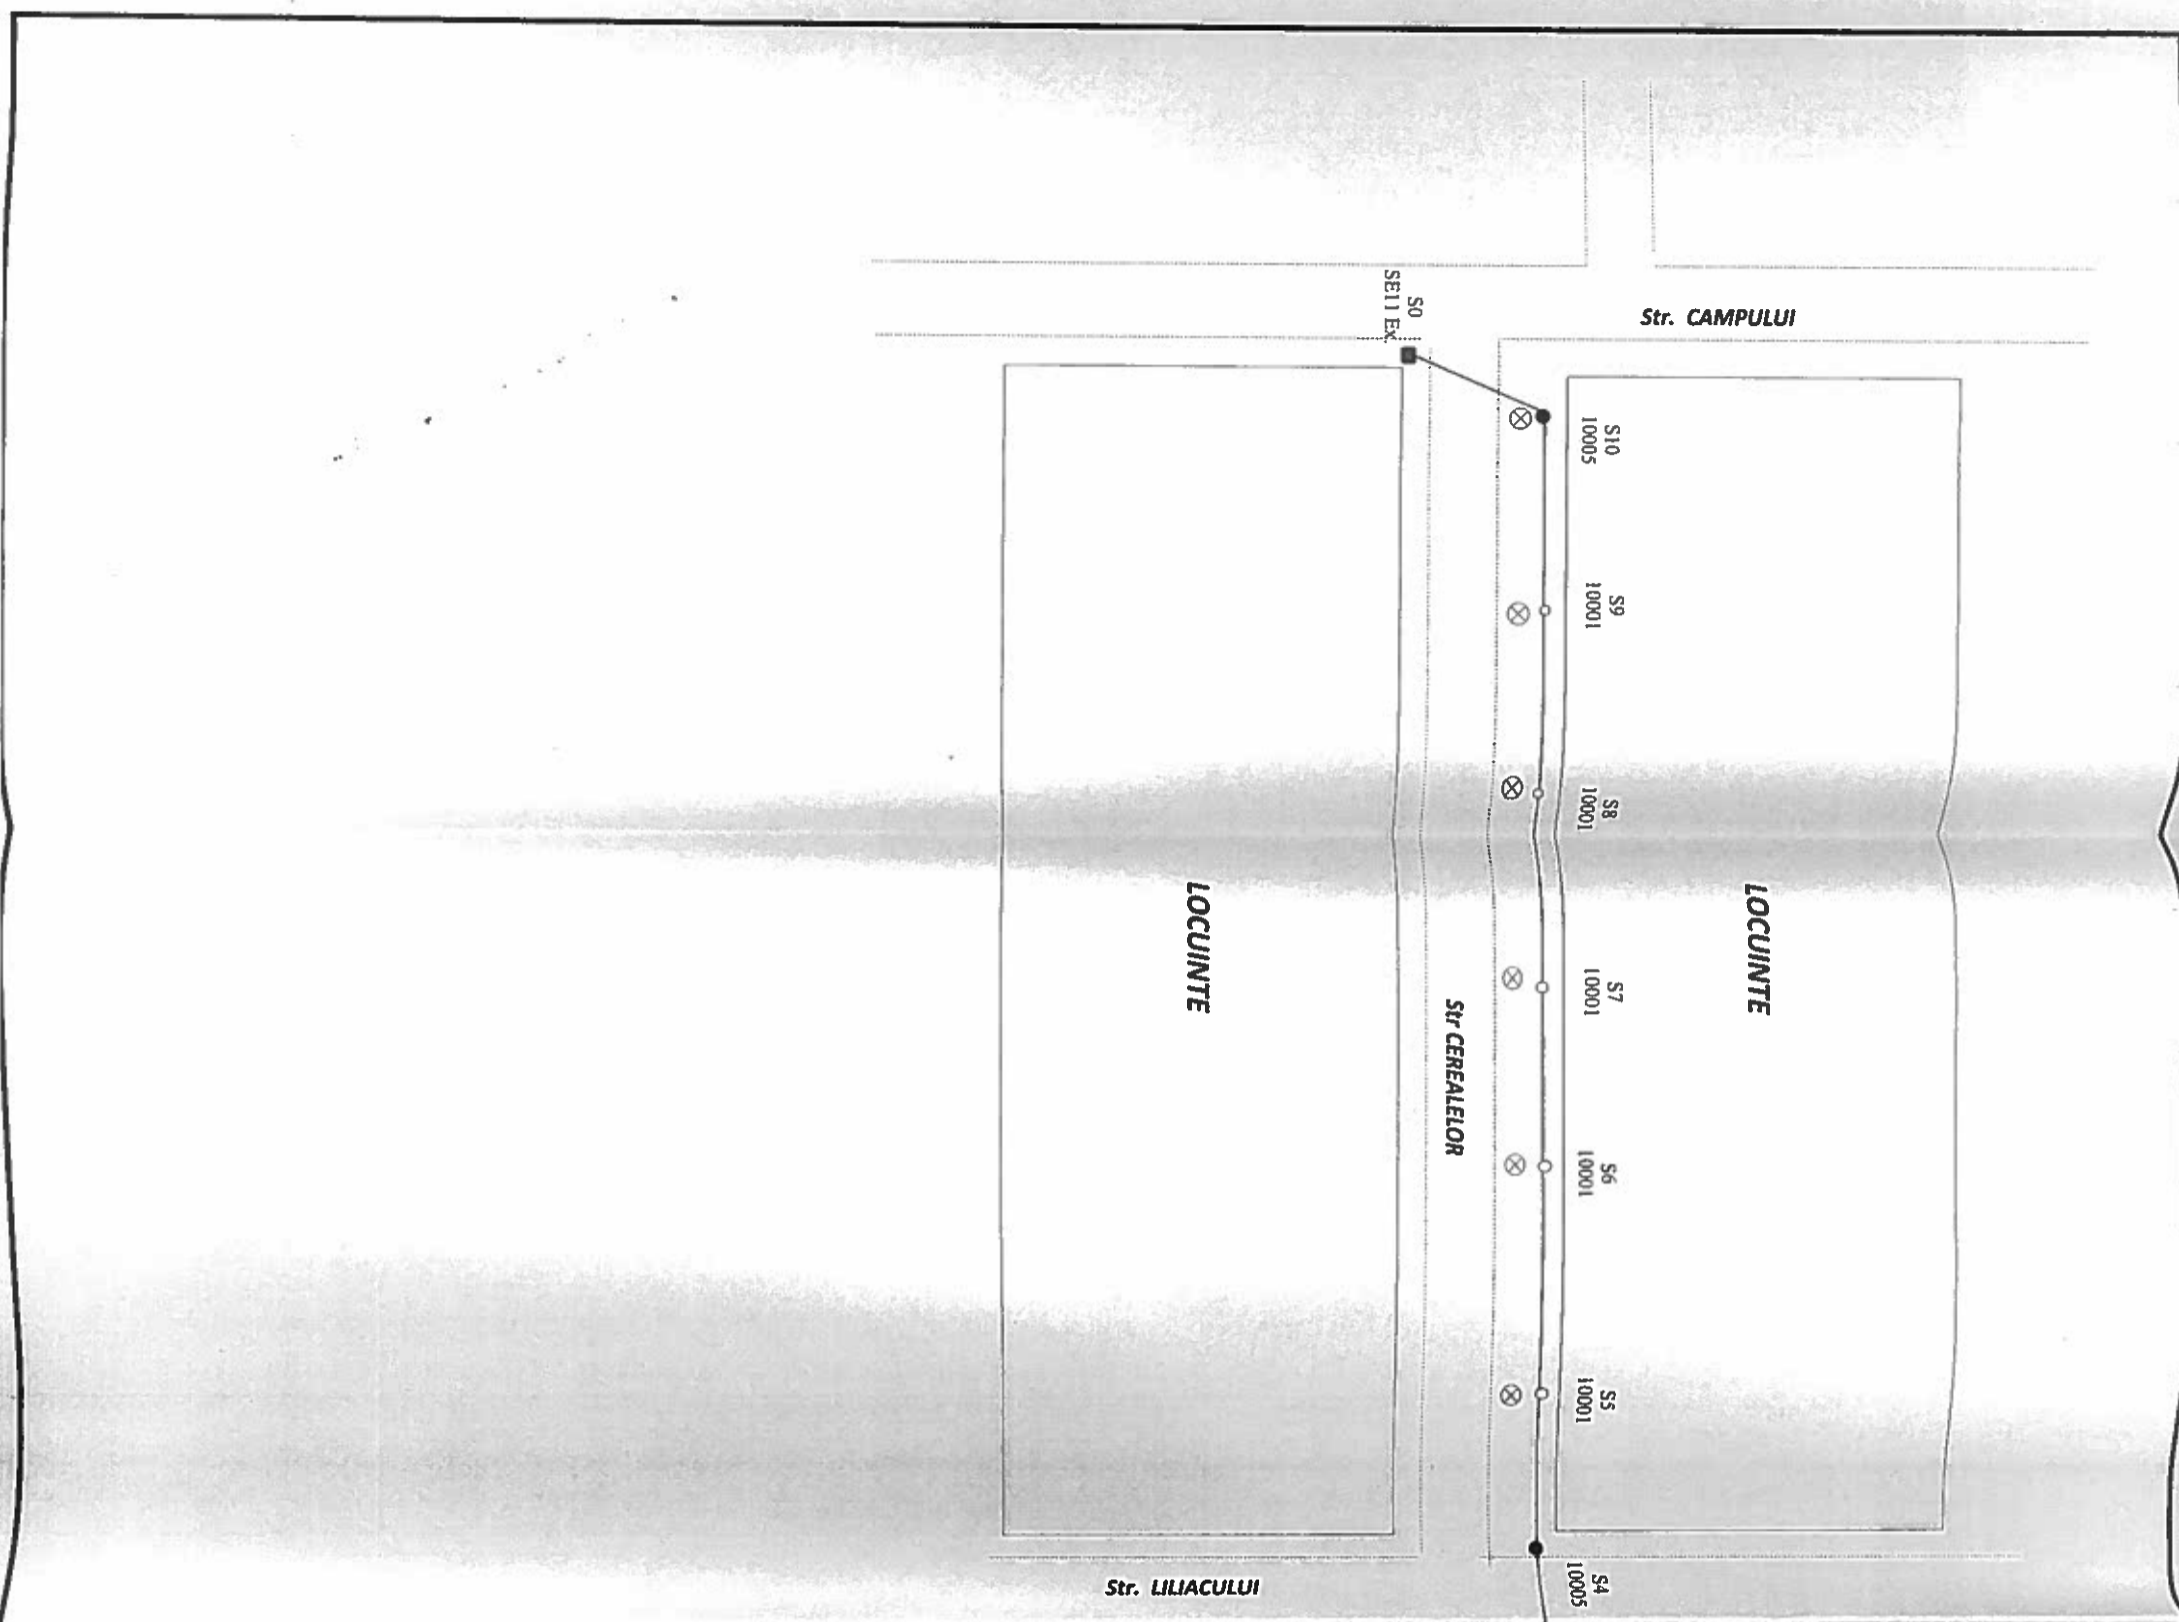

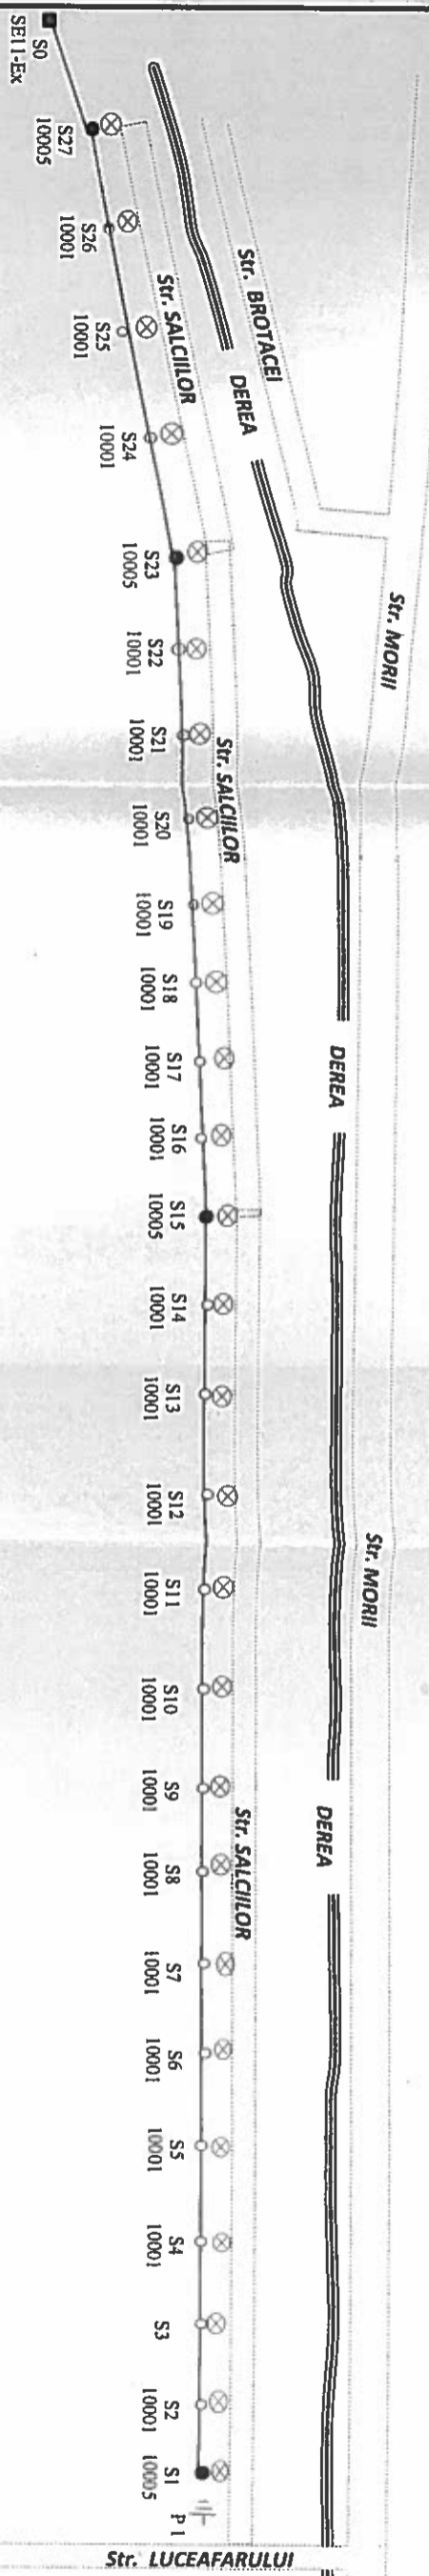

LEGENDA

- ⊗ - corp iluminat LED 30 w - 27 buc
- - Conductor kossadat TYR 50 CIAI + 3x16 - 78SM
- - Stalp SC 10005 4 buc
- - Stalp SC 10001 - 24 buc
- - Stalp SE 11 - existent
- ⊥ - Priza de Pamant

Autoritatea Națională de Reglementare
 în Domeniul Energiei
CATANA MARIN
 CNP: 157082381237
 Verificator de proiecte de instalații electrice
 Autorizația nr. 2812013
 Valabilă până la data de 17 noiembrie 2018

SC ELECTRIC CLASS SRL

Navodari, Str. Morii, nr. 24, Jud. Constanta


Arestor ANRE : 9190/12.08.2013

Contract: 3482/15.03.2018

Beneficiar : PRIMARIA COMUNEI LUMINA
 Denumire proiect: EXTINDERE ILUMINAT STR. Salcilor

Proiect nr. 1801/2018

Nume prenume	Semnatura	Tipul plansei	PLAN de SITUATIE ILUMINAT
Desenat:	Stancu Emanuel	EXTINDERE ILUMINAT STR. salcilor. COMUNA LUMINA	
Proiectat:	Stancu Emanuel		
Contractat:	Catana Marin		
		Data:	03. 2018

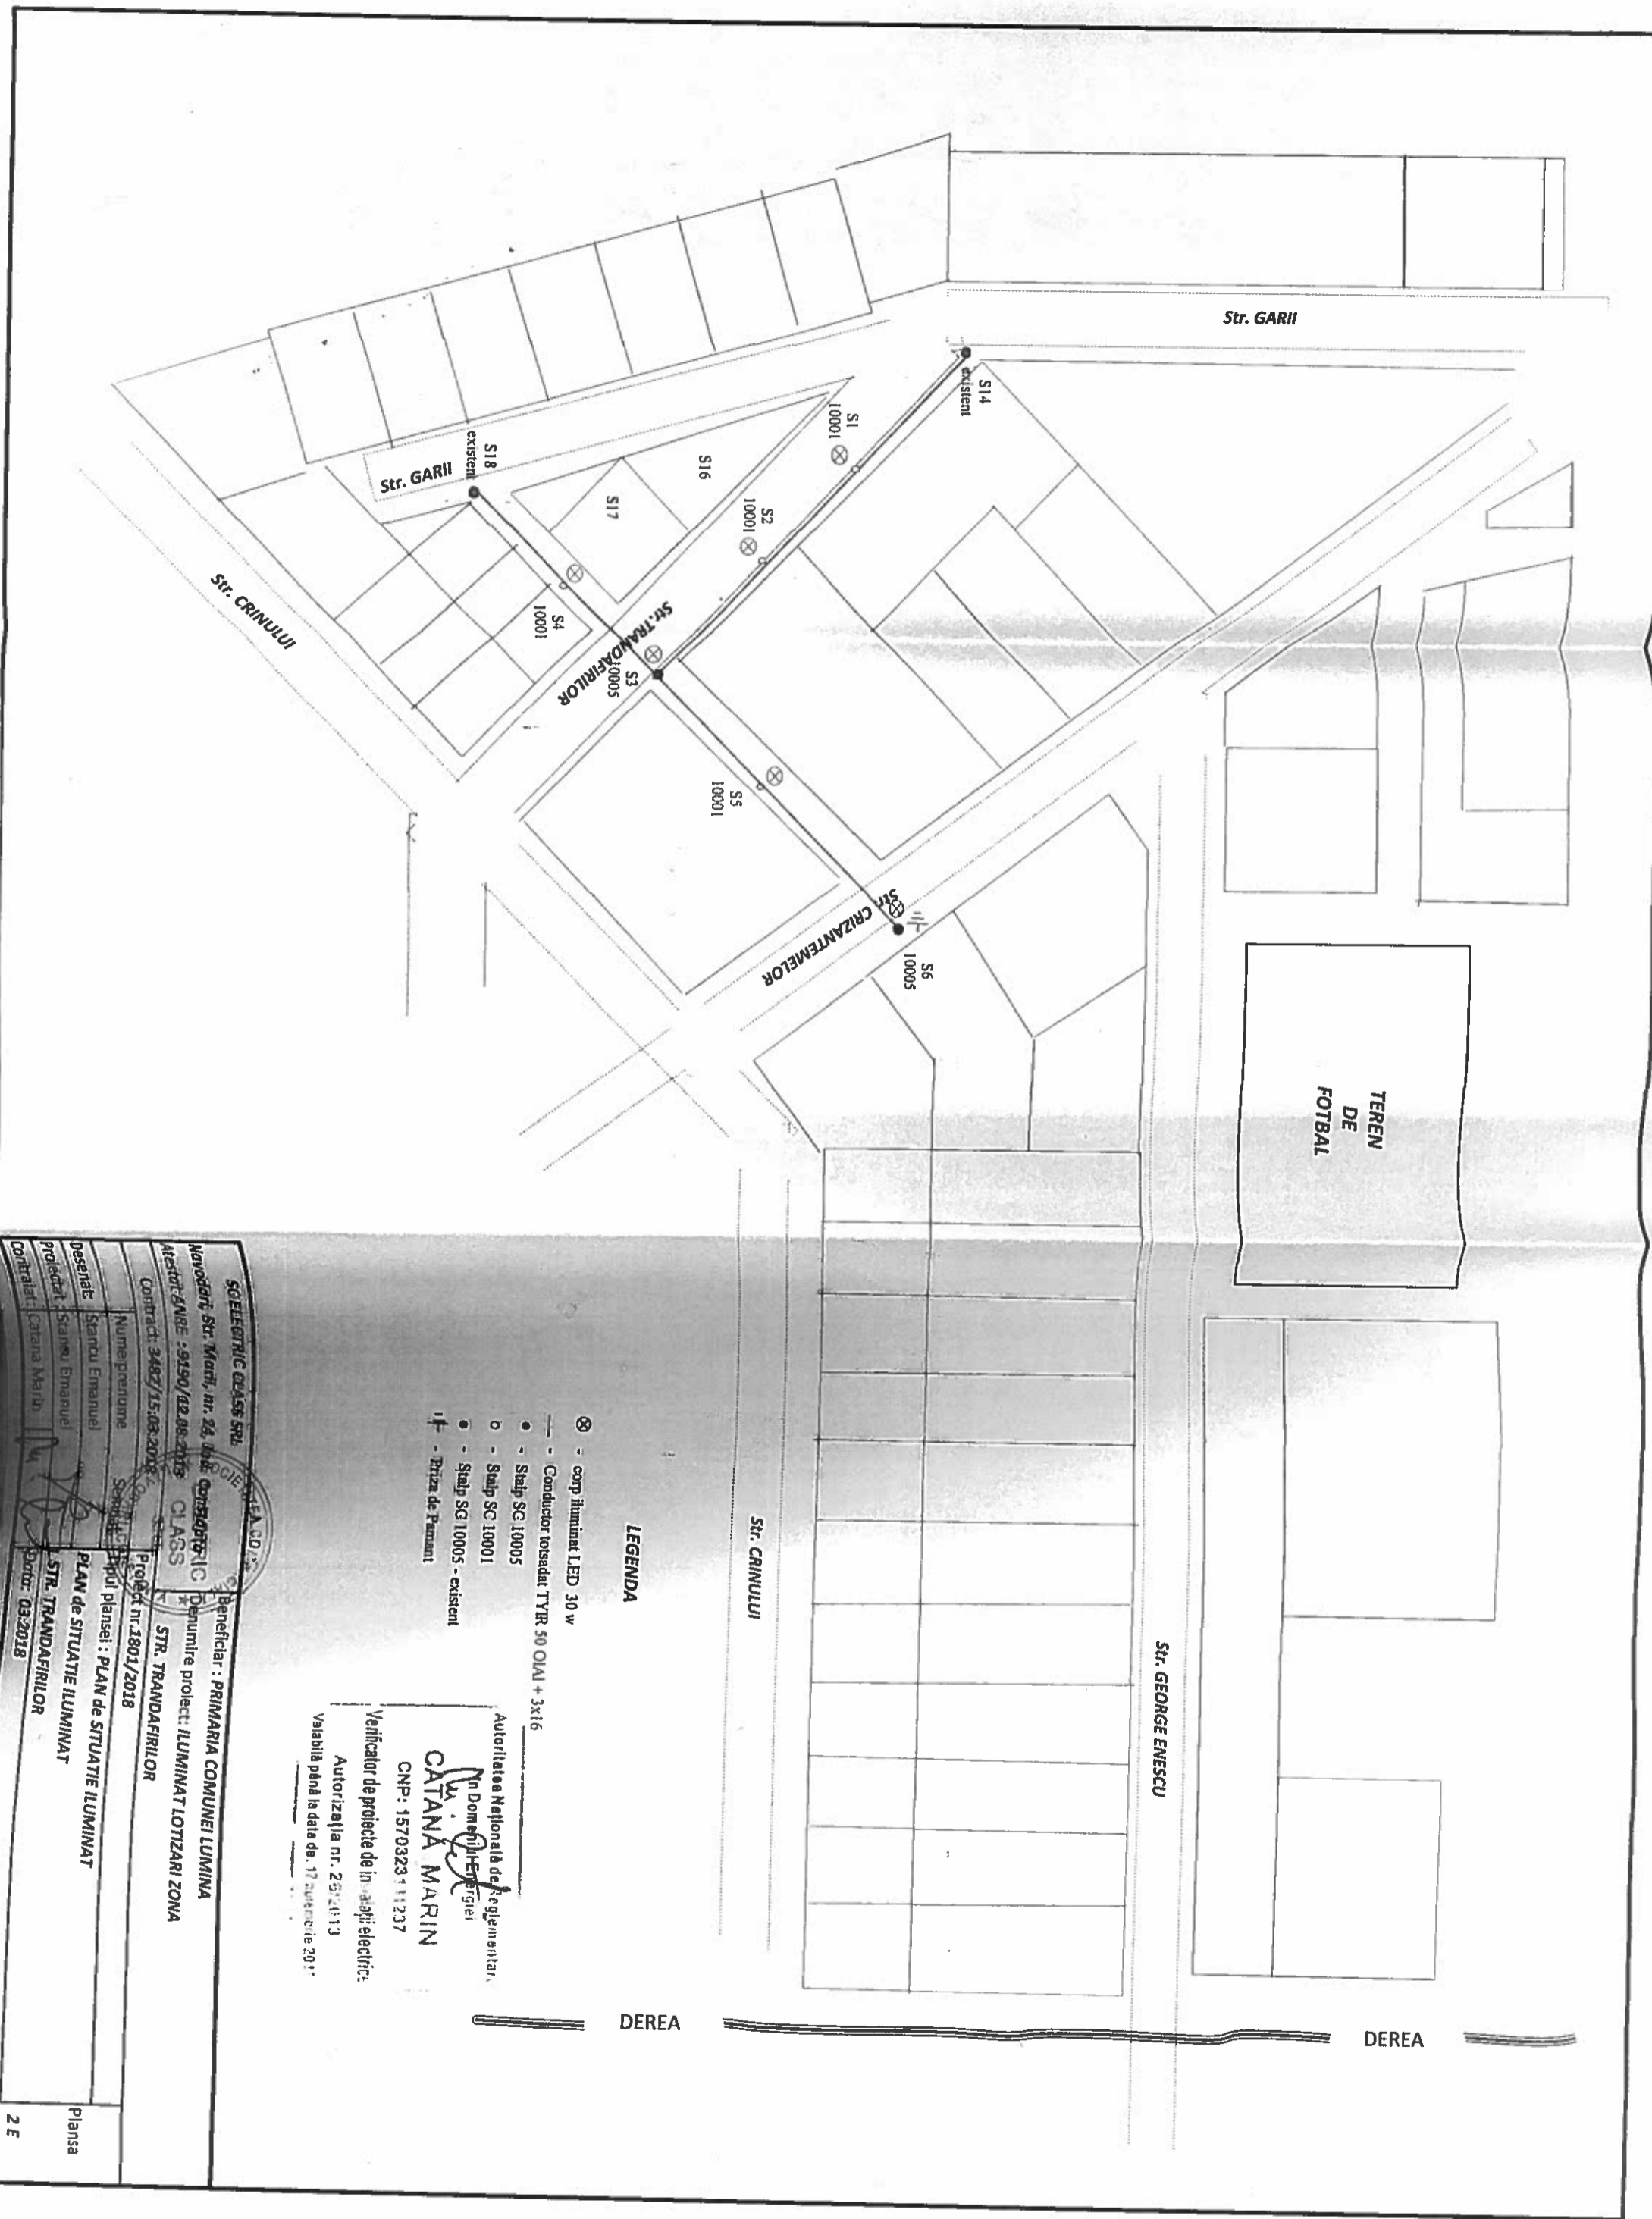

- LEGENDA**
- ⊗ - corp iluminat LED 30 w
 - - Conductor torsadat TYR 50 OIAI + 3x16
 - - Stalp SG 10005
 - - Stalp SG 10001
 - - Stalp SG 10005 - existent
 - ⊣ - Priza de Pământ

Autoritatea Nationala de Reglementare
 In Domeniul Energiei
CATANA MARIN
 CNP: 157032311237

Verificator de proiecte de instalatii electrice
 Autorizatia nr. 25/21.13
 Valabila până la data de 17 august 2017

SC ELECTRIC CLASS SRL

Beneficiar: PRIMARIA COMUNEI LUMINA
 Denumire proiect: LUMINAT LOTZARI ZONA
STR. TRANDAFIRILOR

Contract: 3482/15.03.2018
 Proiect nr. 1801/2018

Desenat: Stanou Emanuel
 Proiectat: Stanou Emanuel
 Controlat: Catana Marin

PLAN de SITUATIE ILLUMINAT
STR. TRANDAFIRILOR
 Data: 03/2018

Planşa
 ZE