


**ANUNȚ DE CONSULTARE PRIVIND PLANUL URBANISTIC ZONAL INTRODUCERE ÎN INTRAVILAN A PARCELEI A826/108
ȘI DEZVOLTARE DEPOZIT DE DEȘEURI NEPERICULOASE, COMUNA LUMINA, JUDEȚUL CONSTANȚA**
conform Aviz de Oportunitate cu nr. 2/21.10.2024

AMPLASAMENT: parcela A826/108, Comuna Lumina, Județul Constanța

ARGUMENTARE: CONFORM LEGII 350/ 2001 PRIVIND AMENAJAREA TERITORIULUI ȘI URBANISMUL PENTRU A INTRODUCERE ÎN INTRAVILAN, ESTE NECESARĂ ELABORAREA UNEI DOCUMENTAȚII DE URBANISM DE TIP P.U.Z.

INIȚIATOR: ENVIROTECH SRL

ELABORATOR: URBANIST MIHAELA PUȘNAVA, AGORAPOLIS SRL

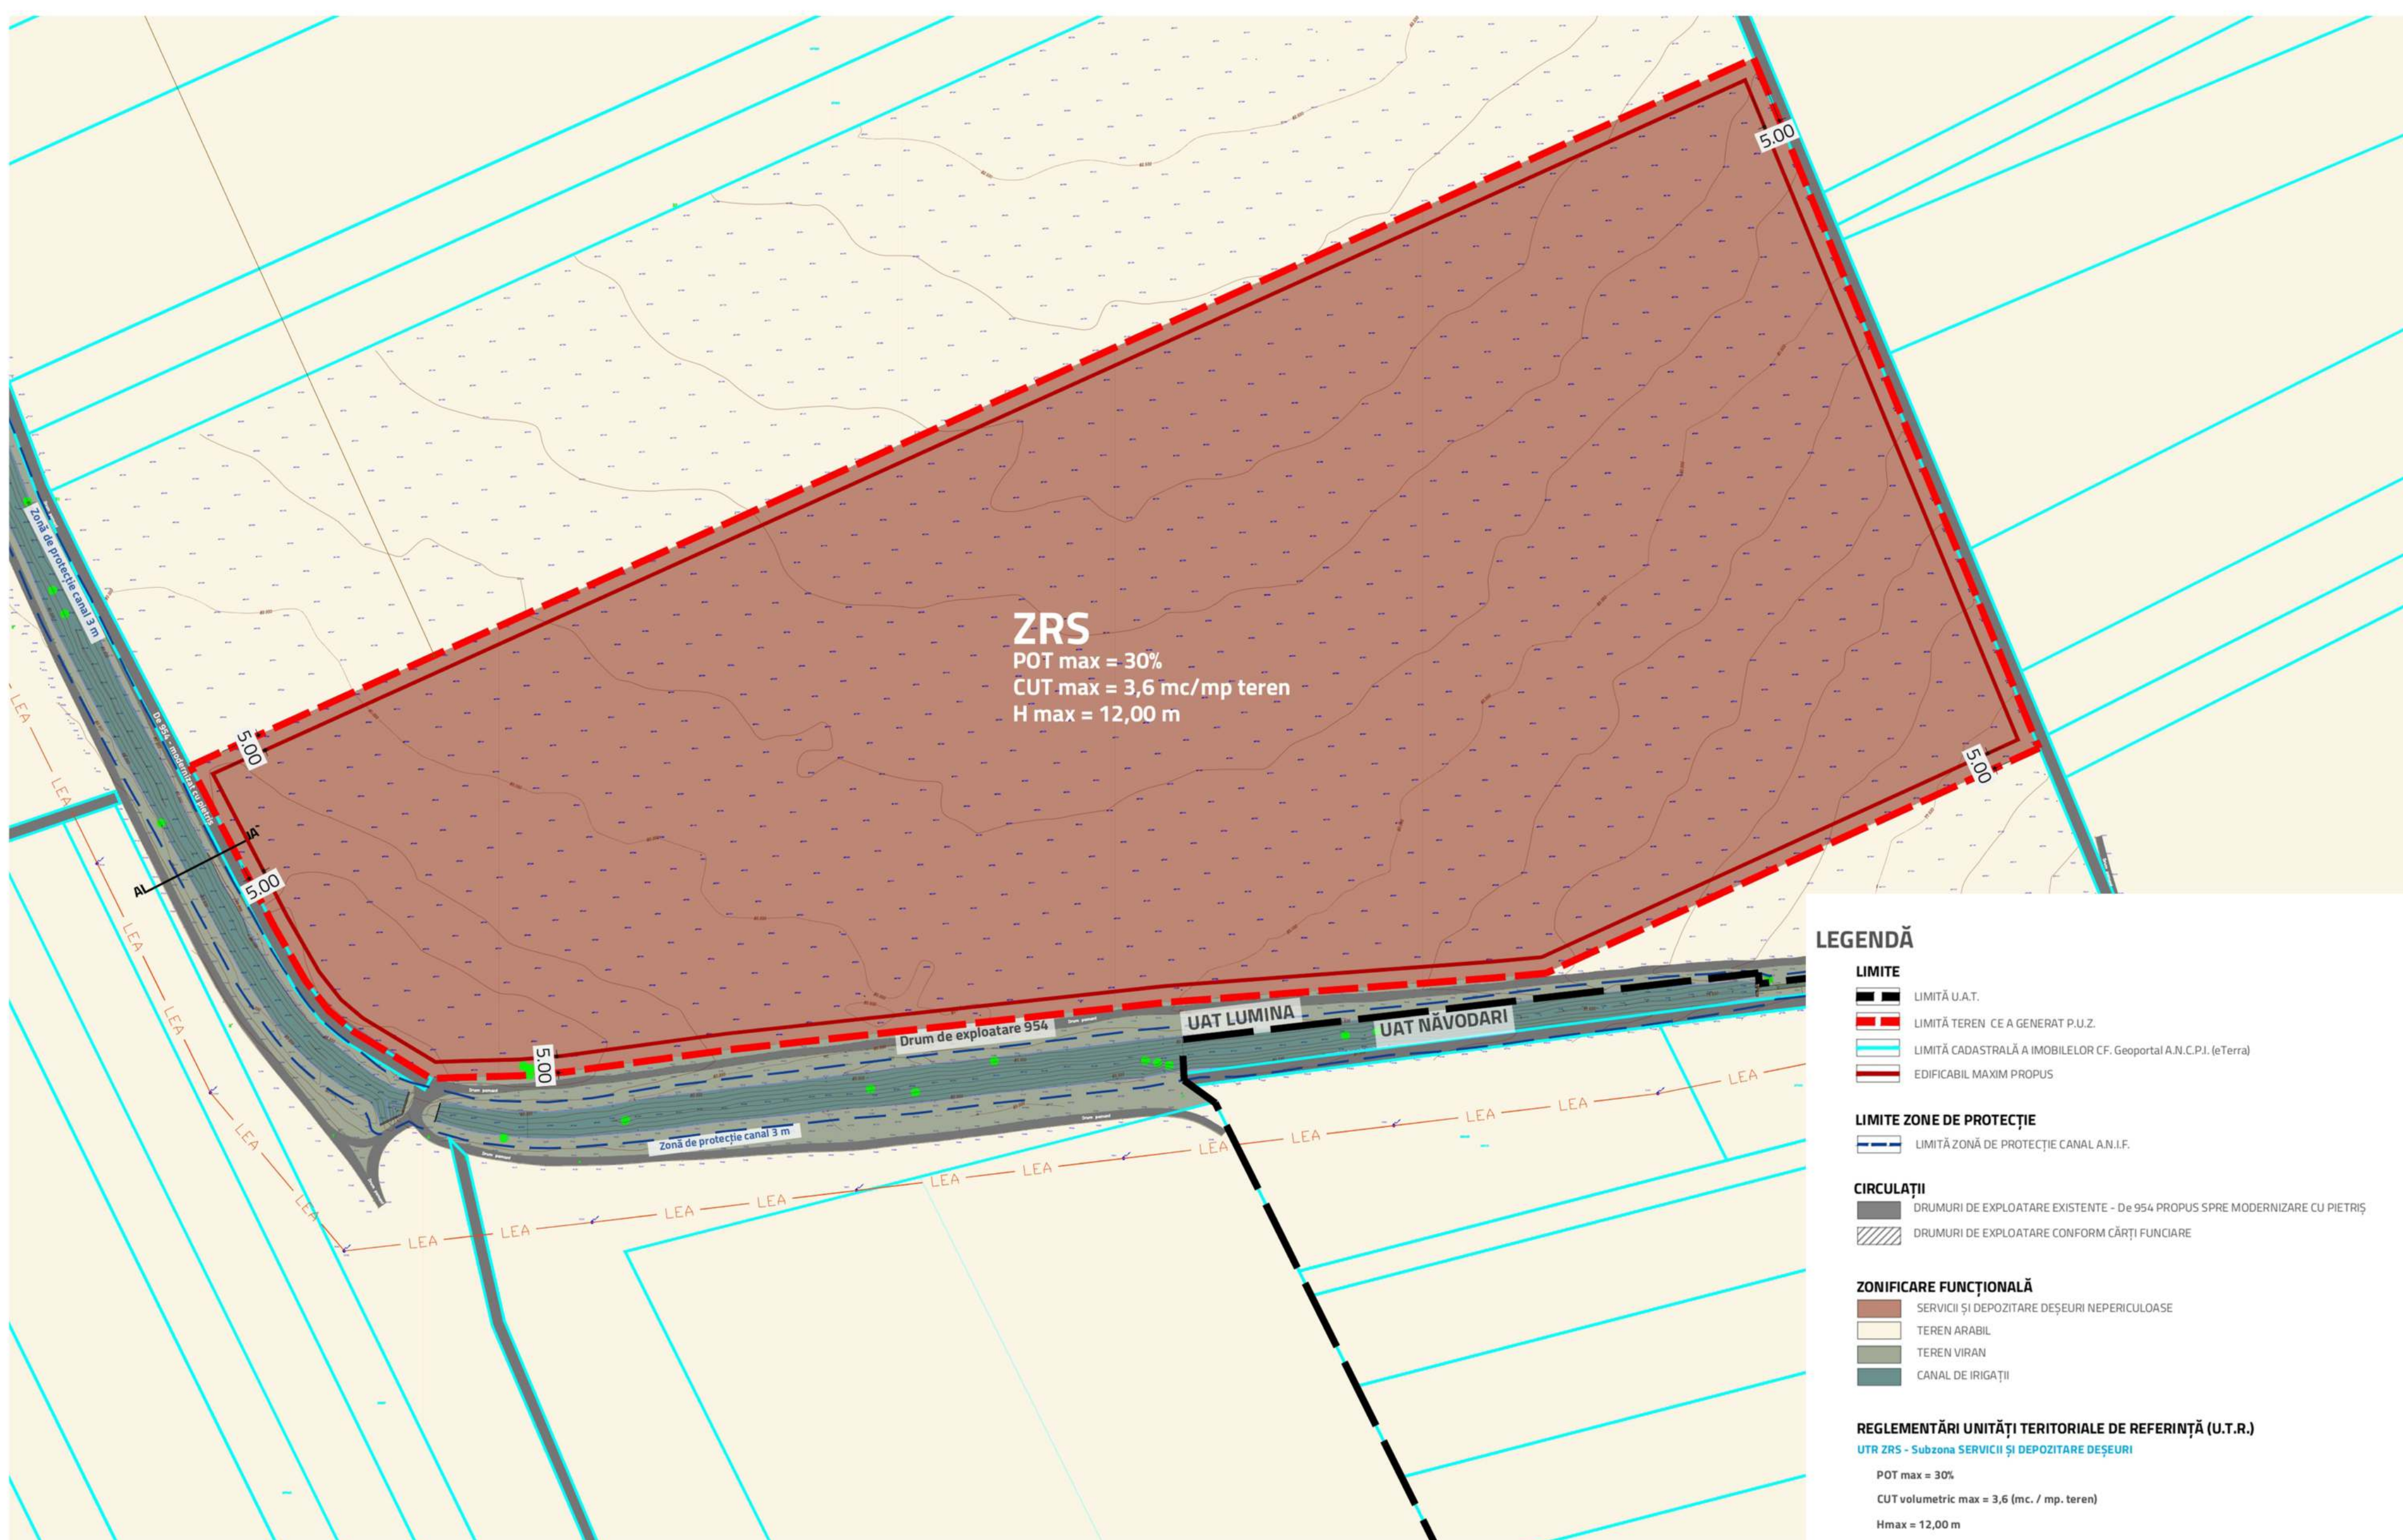

**PUBLICUL ESTE INVITAT SA TRANSMITĂ OBSERVAȚII ȘI PROPUNERI ASUPRA DOCUMENTELOR DISPONIBILE PE
SITE-UL PRIMĂRIEI LUMINA, PRIVIND ELABORAREA PLANULUI URBANISTIC ZONAL ÎN PERIOADA
27 MAI - 20 Iunie 2025**

OBSERVAȚIILE SUNT NECESARE ÎN VEDEREA STABILIRII CERINȚELOR DE ELABORARE ȘI VOR FI TRANSMISE ÎN SCRIS PRIN E-MAIL LA ADRESA contact@primaria-lumina.ro, PRIN POȘTĂ LA ADRESA: Str. Mare nr. 170, Comuna Lumina, Judetul Constanta, SAU DEPUSE LA REGISTRATURA PRIMĂRIEI LUMINA.

SERVICIUL DE URBANISM VA COLECTA ȘI TRANSMITE ELABORATORULUI/INIȚIATORULUI EVENTUALELE OPINII/OBSERVAȚII FORMULATE. INIȚIATORUL/ELABORATORUL ARGUMENTEAZĂ (NE)PRELUAREA OPINIILOR, OBSERVAȚIILOR FORMULATE.

RĂSPUNSUL LA OBSERVAȚIILE TRIMISE ÎN SCRIS VA FI COMUNICAT ÎN SCRIS DE CĂTRE PRIMĂRIA COMUNEI LUMINA. PERSOANA RESPONSABILĂ CU INFORMAREA ȘI CONSULTAREA PUBLICULUI: ARH. SEF VALENTINA MICU-BLANARU, ADRESA: PRIMĂRIA COMUNEI LUMINA, STR. MARE NR.170.

DATE DE CONTACT ELABORATOR: 0722 393 350, email: office@agorapolis.ro

ETAPELE PRECONIZATE PENTRU CONSULTAREA PUBLICULUI PÂNĂ LA APROBAREA PLANULUI, CONFORM METODOLOGIEI DE INFORMARE ȘI CONSULTARE A PUBLICULUI, ORDINUL 2701/2010 :

- ETAPA CONSULTĂRII DOCUMENTAȚIEI PUZ (25ZILE): 27 mai 2025 - 20 iunie 2025

- DEZBATEREA PUBLICĂ: 18 iunie 2025 - ora 13:00 la sediul Primăriei Lumina

- COMUNICARE REZULTATE: 20 iunie 2025 - 5 iulie 2025